


E: 1 / 250

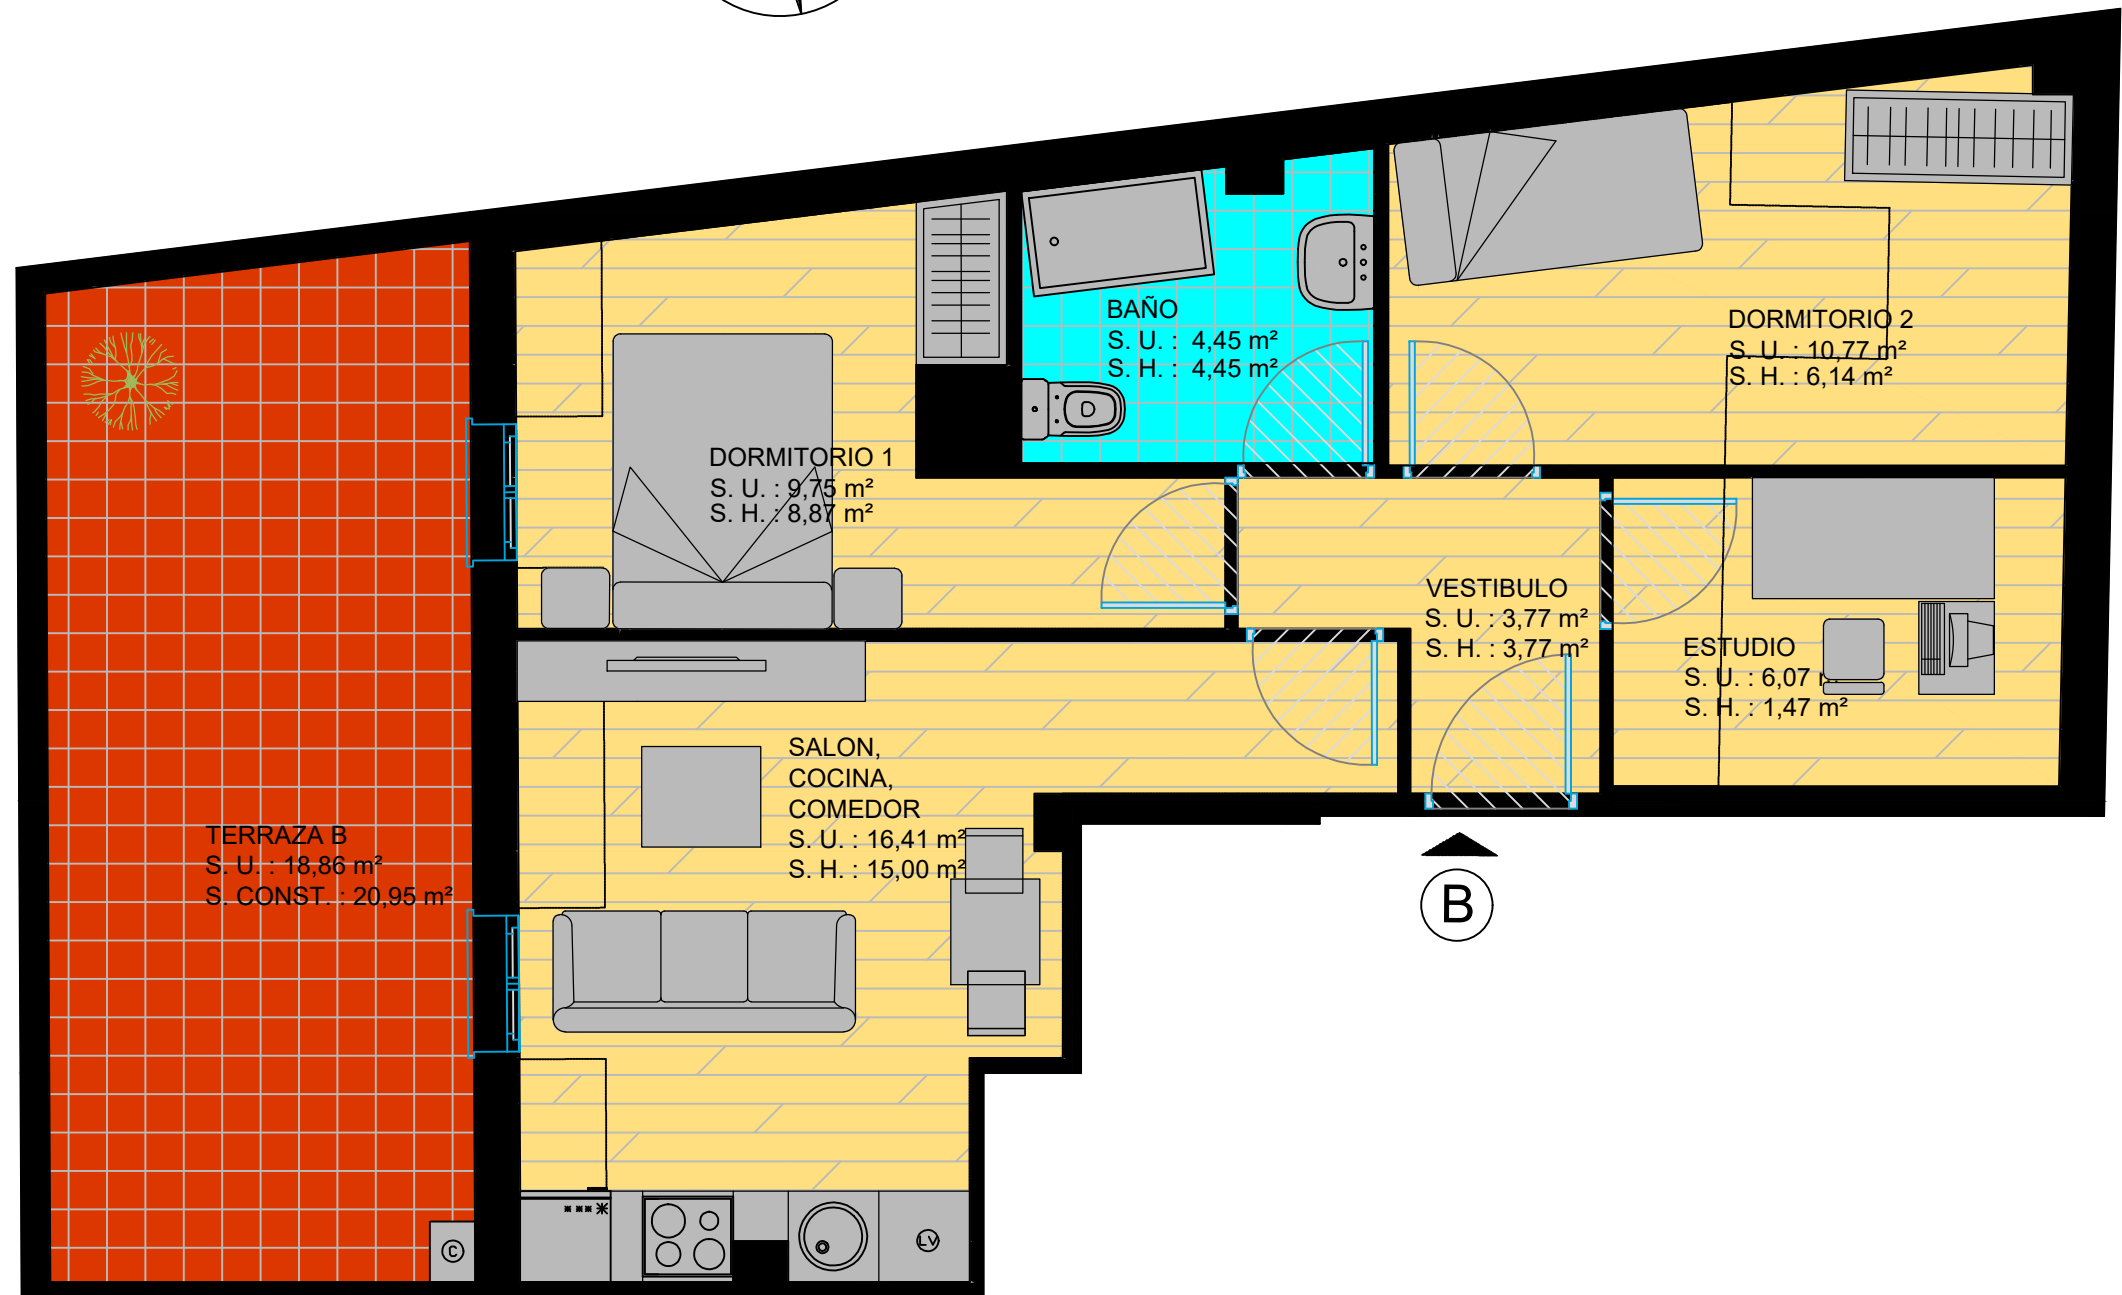

Nota: Las superficies indicadas en esta ficha tienen carácter orientativo. En el computo total de superficies no están incluidas las de las terrazas. Cualquier modificación o variación que pueda introducir la Dirección Facultativa será parte integrante del proyecto. El mobiliario que aparece en esta ficha sólo tiene carácter decorativo.

LA RONDA 13

PROMOCIONES TEMPERLEY 2001 S.L.
17 VIVIENDAS, LOCAL Y TRASTEROS

Planta	5	Vivienda	B	Sup. Util	51,22 M ²	Sup. Cons.	61,78 M ²	Escala	1/50
--------	---	----------	---	-----------	----------------------	------------	----------------------	--------	------