

# PLANTA BAJA

PLUVIALES  
SANEAMIENTO

EUSK

TELEFONICA  
AP BR

PG


AP



# Vivienda A Planta Baja

S.Util=46,12 m<sup>2</sup>

S.Construida=58,55 m<sup>2</sup>

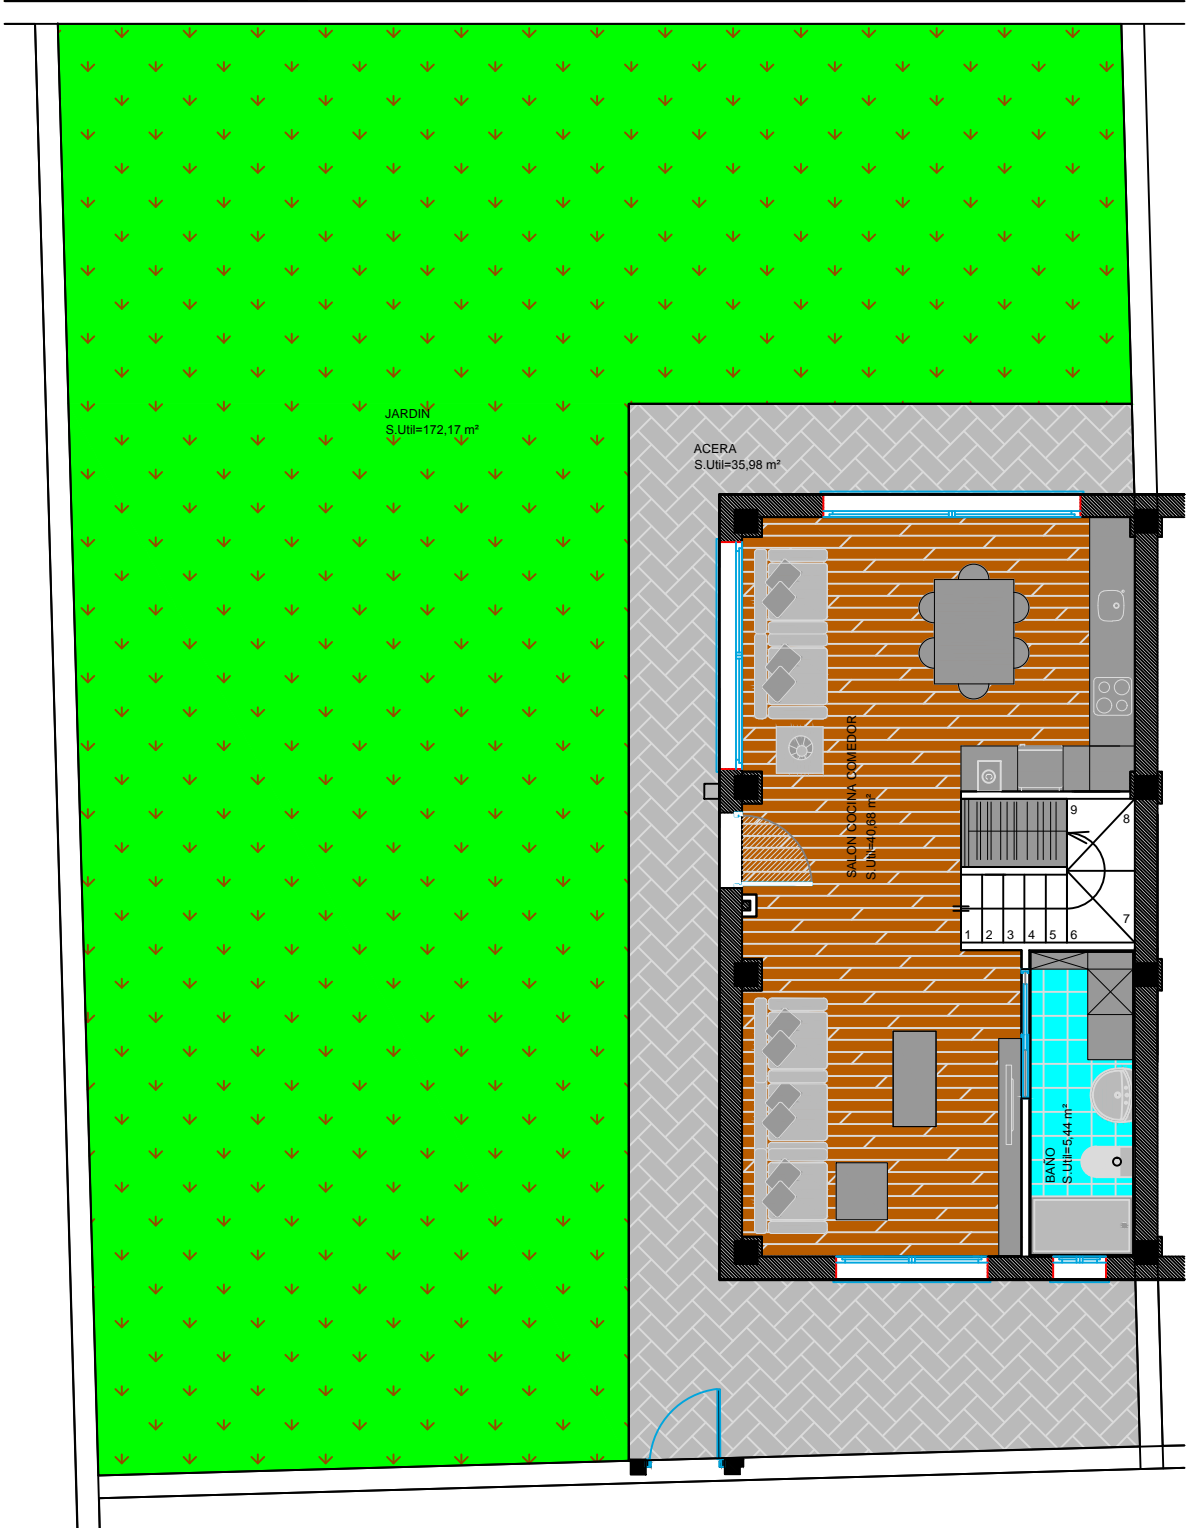


E=1/100

# Vivienda B Planta Baja

S.Util=48,83 m<sup>2</sup>

S.Construida=57,00 m<sup>2</sup>

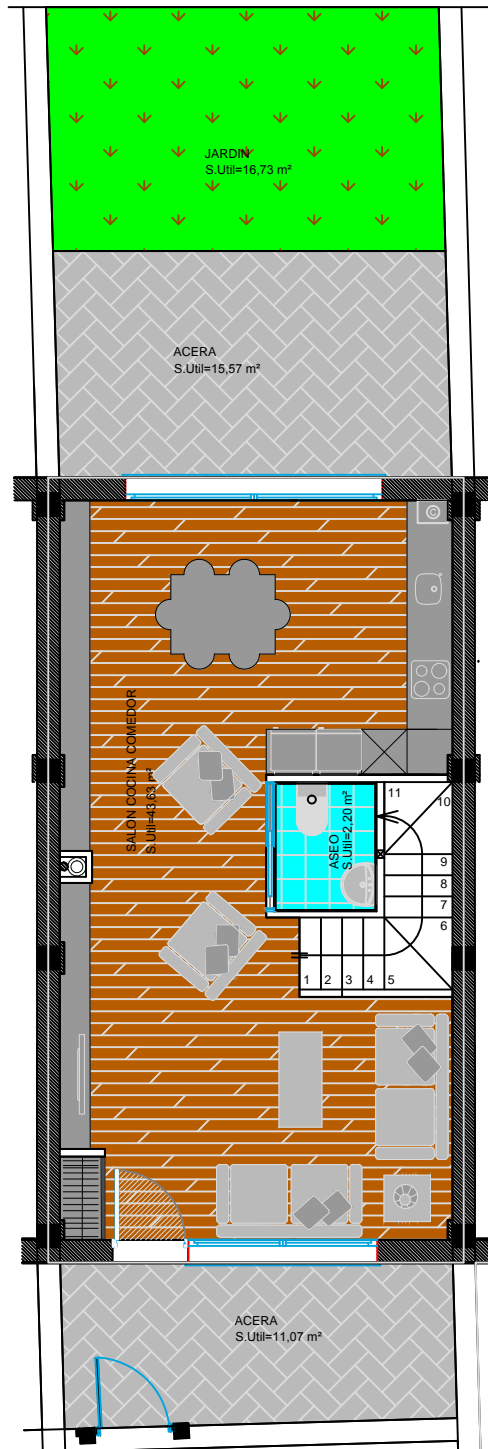


E=1/100

# Vivienda C Planta Baja

S.Util=46,12 m<sup>2</sup>

S.Construida=58,55 m<sup>2</sup>

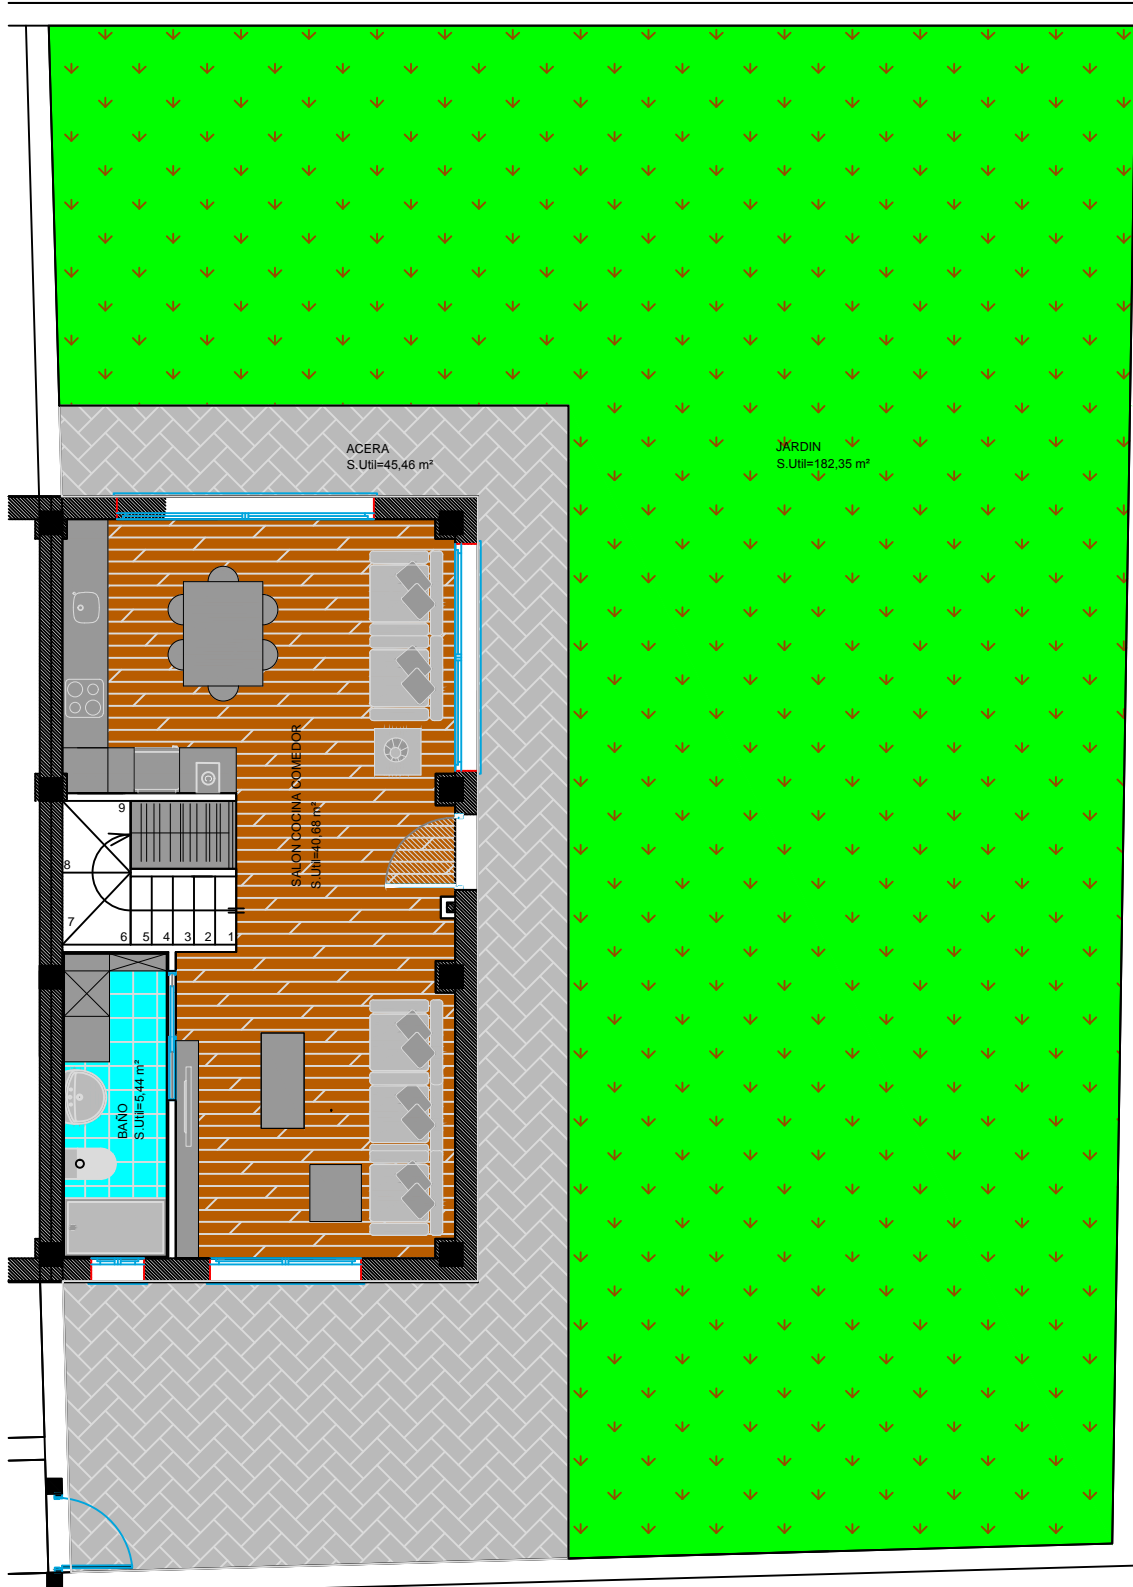

E=1/100