



BASOTXU BIDEA 9



BASOTXU BIDEA 9

PRESENTACION

BASOTXU BIDEA 9

Promoción de DOS exclusivos chalets de lujo con 300 m² construidos* (100 m² en planta sótano + 100 m² planta baja + 100 m² planta superior), y con 200 m² de jardín privado por vivienda en parcela individual de mas 300 m².

Ejecutados con materiales de alta calidad y con un diseño exclusivo que fusiona la arquitectura tradicional con acabados modernos.

Todos los chalets constan de jardines privados, y de origen 4 habitaciones y 2 baños. Situados en Santa Ana, un lugar privilegiado y con todos los servicios alrededor.

"Distribución modificable a gusto del cliente"

* superficie ampliable a petición del cliente.



BASOTXU BIDEA 9

INFOGRAFIAS

BASOTXU BIDEA 9



BASOTXU BIDEA 9



BASOTXU BIDEA 9



BASOTXU BIDEA 9



BASOTXU BIDEA 9



BASOTXU BIDEA 9



BASOTXU BIDEA 9



BASOTXU BIDEA 9




BASOTXU BIDEA 9



BASOTXU BIDEA 9


PLANOS

BASOTXU BIDEA 9

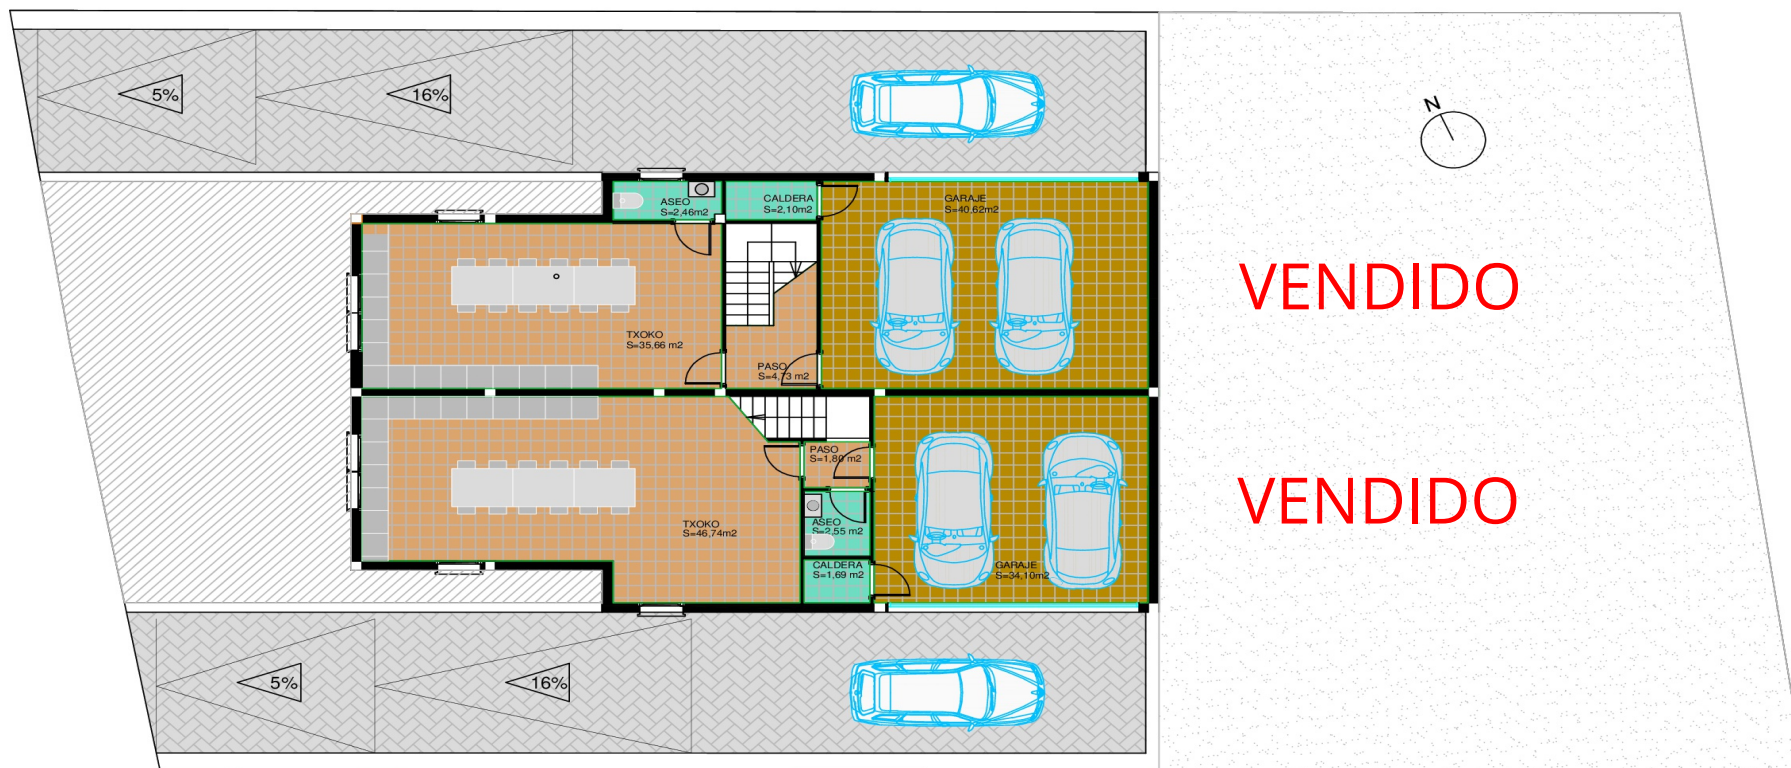


E: 1/100

BASOTXU BIDEA 9

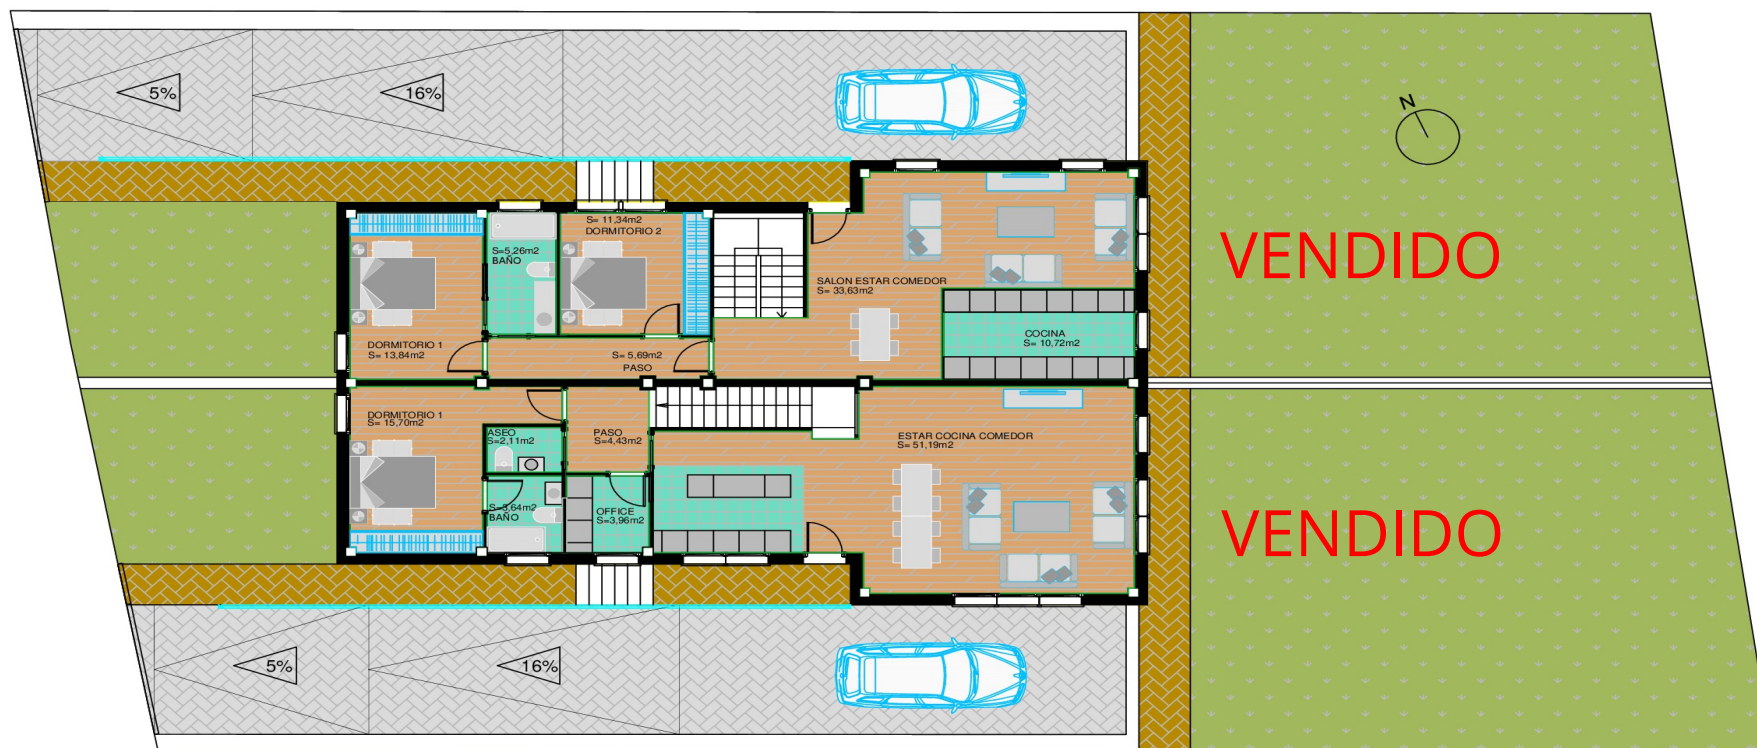

E: 1/100

BASOTXU BIDEA 9

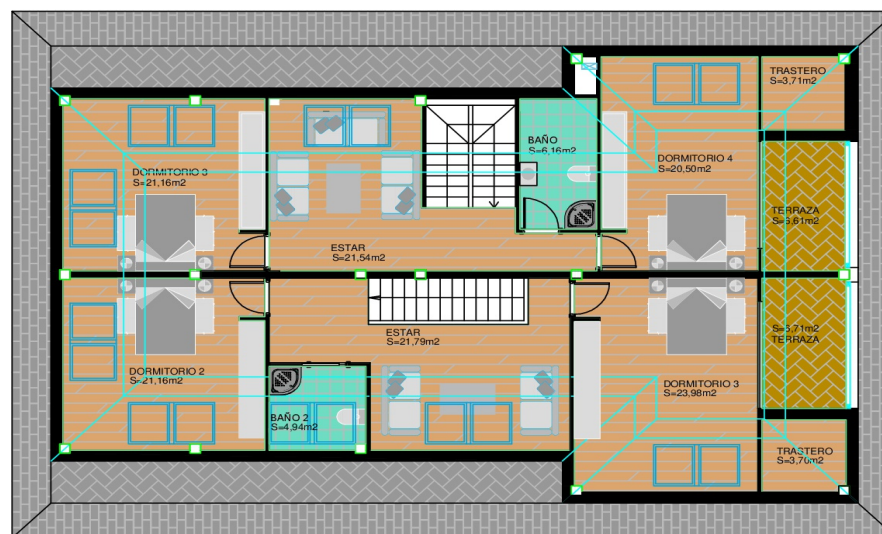

VENDIDO

VENDIDO

E: 1/100

BASOTXU BIDEA 9

PRECIOS DE VENTA

VIVIENDA A:	488.000€	VENDIDO
VIVIENDA B:	488.000€	VENDIDO

BASOTXU BIDEA 9

FORMA DE PAGO

RESERVA: 6.000€


FIRMA CONTRATO: 10% DEL TOTAL + IVA (10%)

A LOS 6 MESES: 10% DEL TOTAL + IVA (10%)

RESTO: A LA FIRMA DE LAS ESCRITURAS (80%)

BASOTXU BIDEA 9

PROMOCION

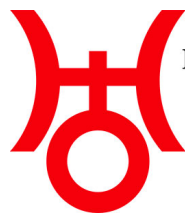

PROMOCIONES Y CONSTRUCCIONES
TIKOTOKI

VENTA



PROMOCIONES Y CONSTRUCCIONES
TIKOTOKI

ARQUITECTO

D Asier Alonso Gorbalan