


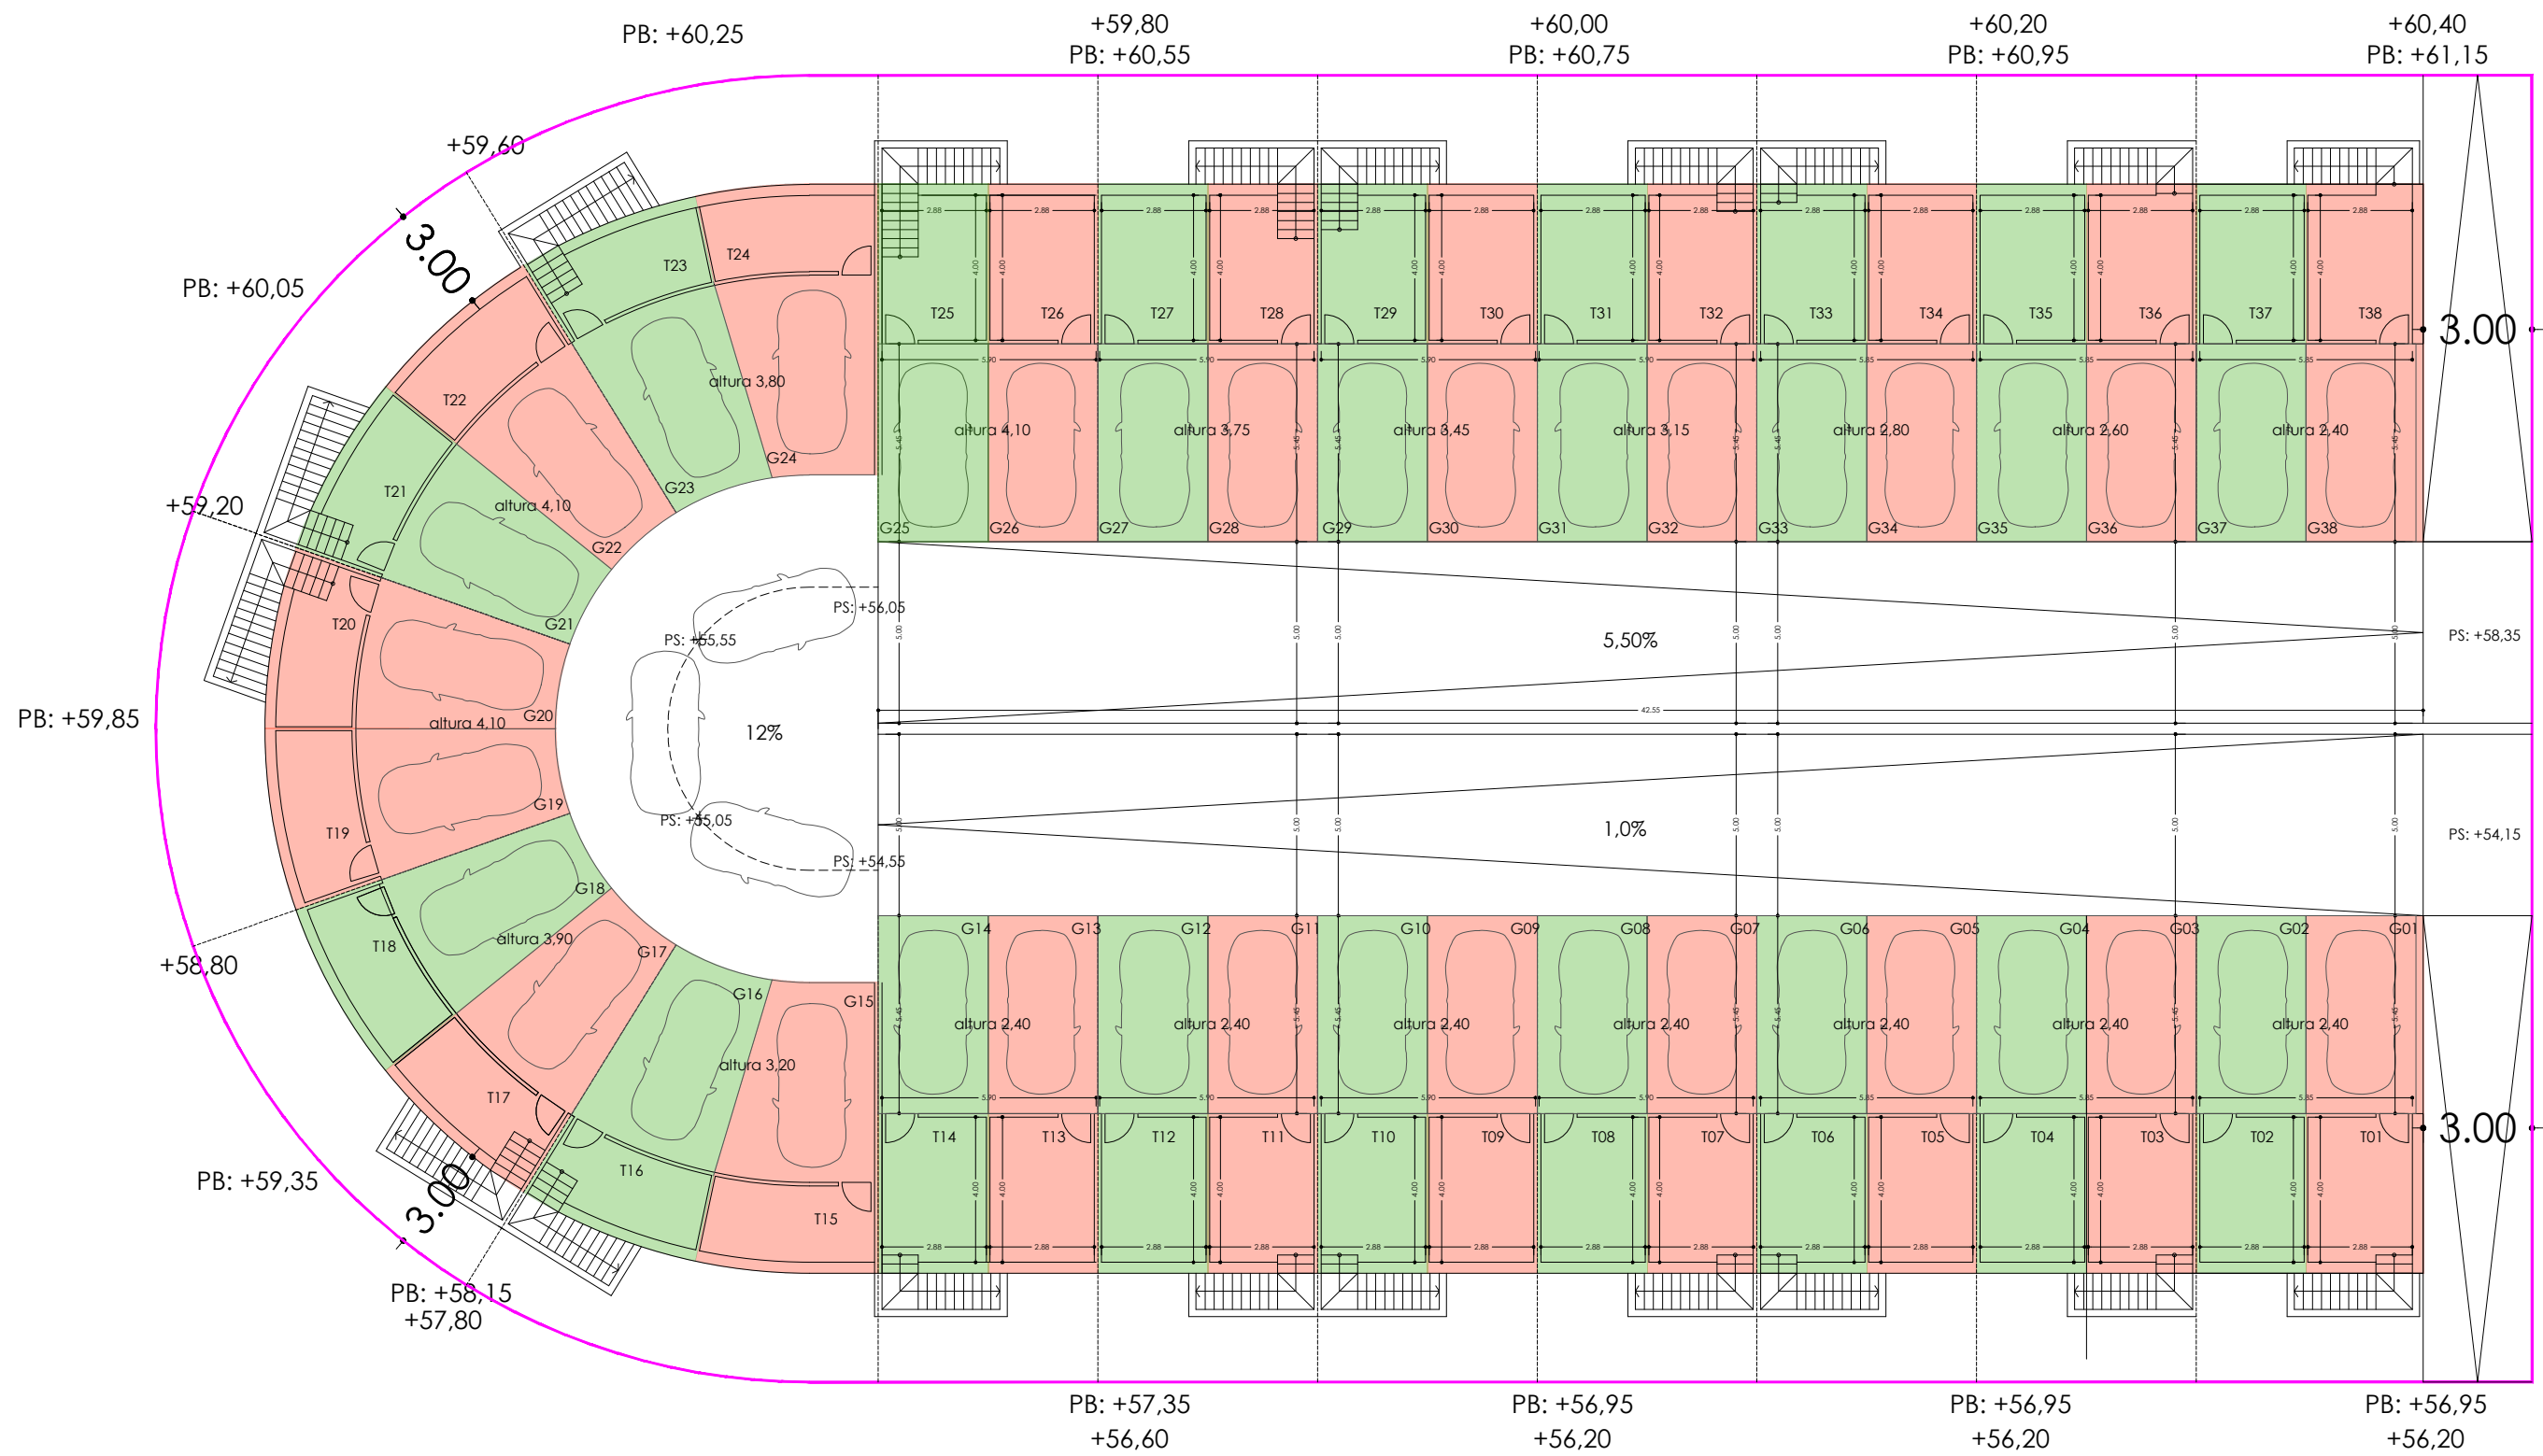

G01: 16,50 m2	T01: 11,50 m2
G02: 16,50 m2	T02: 11,50 m2
G03: 16,50 m2	T03: 11,50 m2
G04: 16,50 m2	T04: 11,50 m2
G05: 16,50 m2	T05: 11,50 m2
G06: 16,50 m2	T06: 11,50 m2
G07: 16,50 m2	T07: 11,50 m2
G08: 16,50 m2	T08: 11,50 m2
G09: 16,50 m2	T09: 11,50 m2
G10: 16,50 m2	T10: 11,50 m2
G11: 16,50 m2	T11: 11,50 m2
G12: 16,50 m2	T12: 11,50 m2
G13: 16,50 m2	T13: 11,50 m2
G14: 16,50 m2	T14: 11,50 m2
G15: 20,00 m2	T15: 9,75 m2
G16: 19,50 m2	T16: 9,45 m2
G17: 18,20 m2	T17: 9,40 m2
G18: 18,20 m2	T18: 9,40 m2
G19: 18,20 m2	T19: 9,40 m2
G20: 18,20 m2	T20: 9,40 m2
G21: 18,20 m2	T21: 9,40 m2
G22: 18,20 m2	T22: 9,40 m2
G23: 19,50 m2	T23: 9,45 m2
G24: 20,00 m2	T24: 9,75 m2
G25: 16,50 m2	T25: 11,50 m2
G26: 16,50 m2	T26: 11,50 m2
G27: 16,50 m2	T27: 11,50 m2
G28: 16,50 m2	T28: 11,50 m2
G29: 16,50 m2	T29: 11,50 m2
G30: 16,50 m2	T30: 11,50 m2
G31: 16,50 m2	T31: 11,50 m2
G32: 16,50 m2	T32: 11,50 m2
G33: 16,50 m2	T33: 11,50 m2
G34: 16,50 m2	T34: 11,50 m2
G35: 16,50 m2	T35: 11,50 m2
G36: 16,50 m2	T36: 11,50 m2
G37: 16,50 m2	T37: 11,50 m2
G38: 16,50 m2	T38: 11,50 m2