
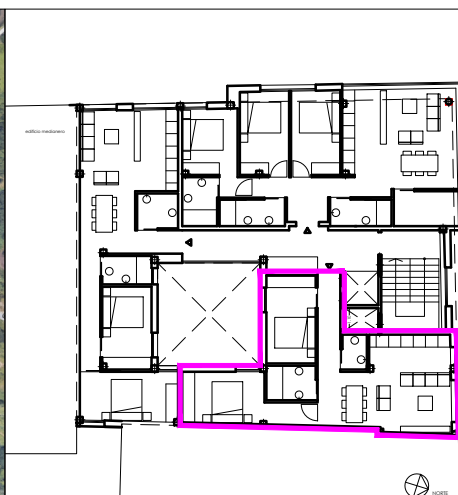


vivienda 1º A

superficie construida: 70,79 m2

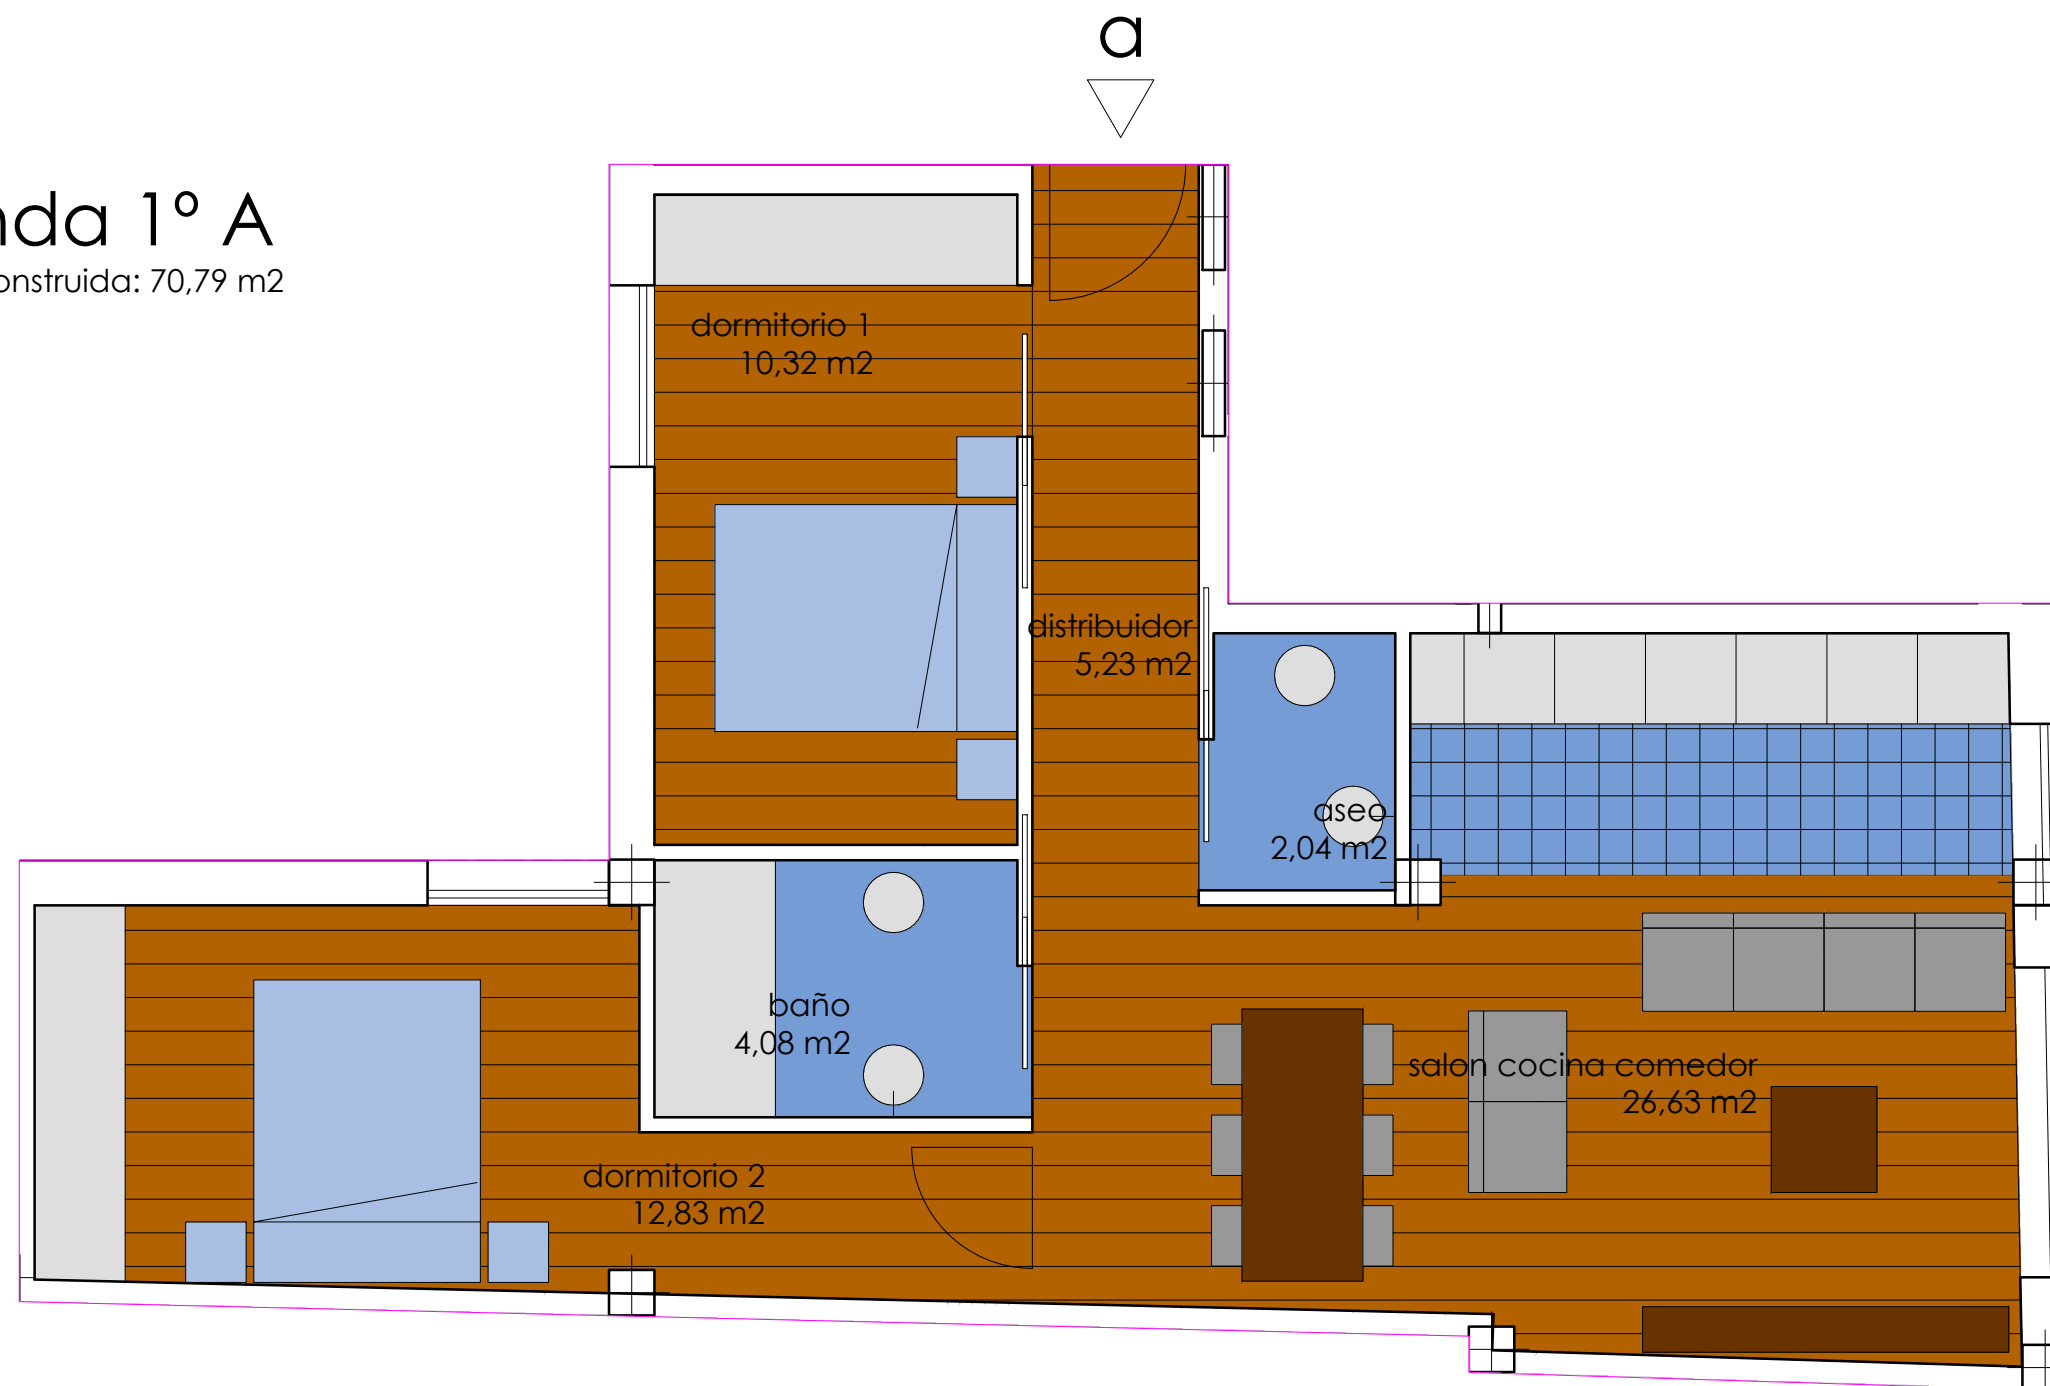

proyecto basico

10 viviendas en bloque y garajes
Avenida Ramon Sota Eribera 5, 48950 Erandio, Bizkaia
CABISA S.A. - Diciembre de 2020

vivienda tipo a - planta 1ª
e: 1/100

eduardo goy arrech - arquitecto colegiado nº 2645 COAVN
avenida de la constitución 6, 2B 39700 Castro Urdiales - 610 925 475

eduardo goy
arquitectos
www.eduardogoyarquitectos.com