



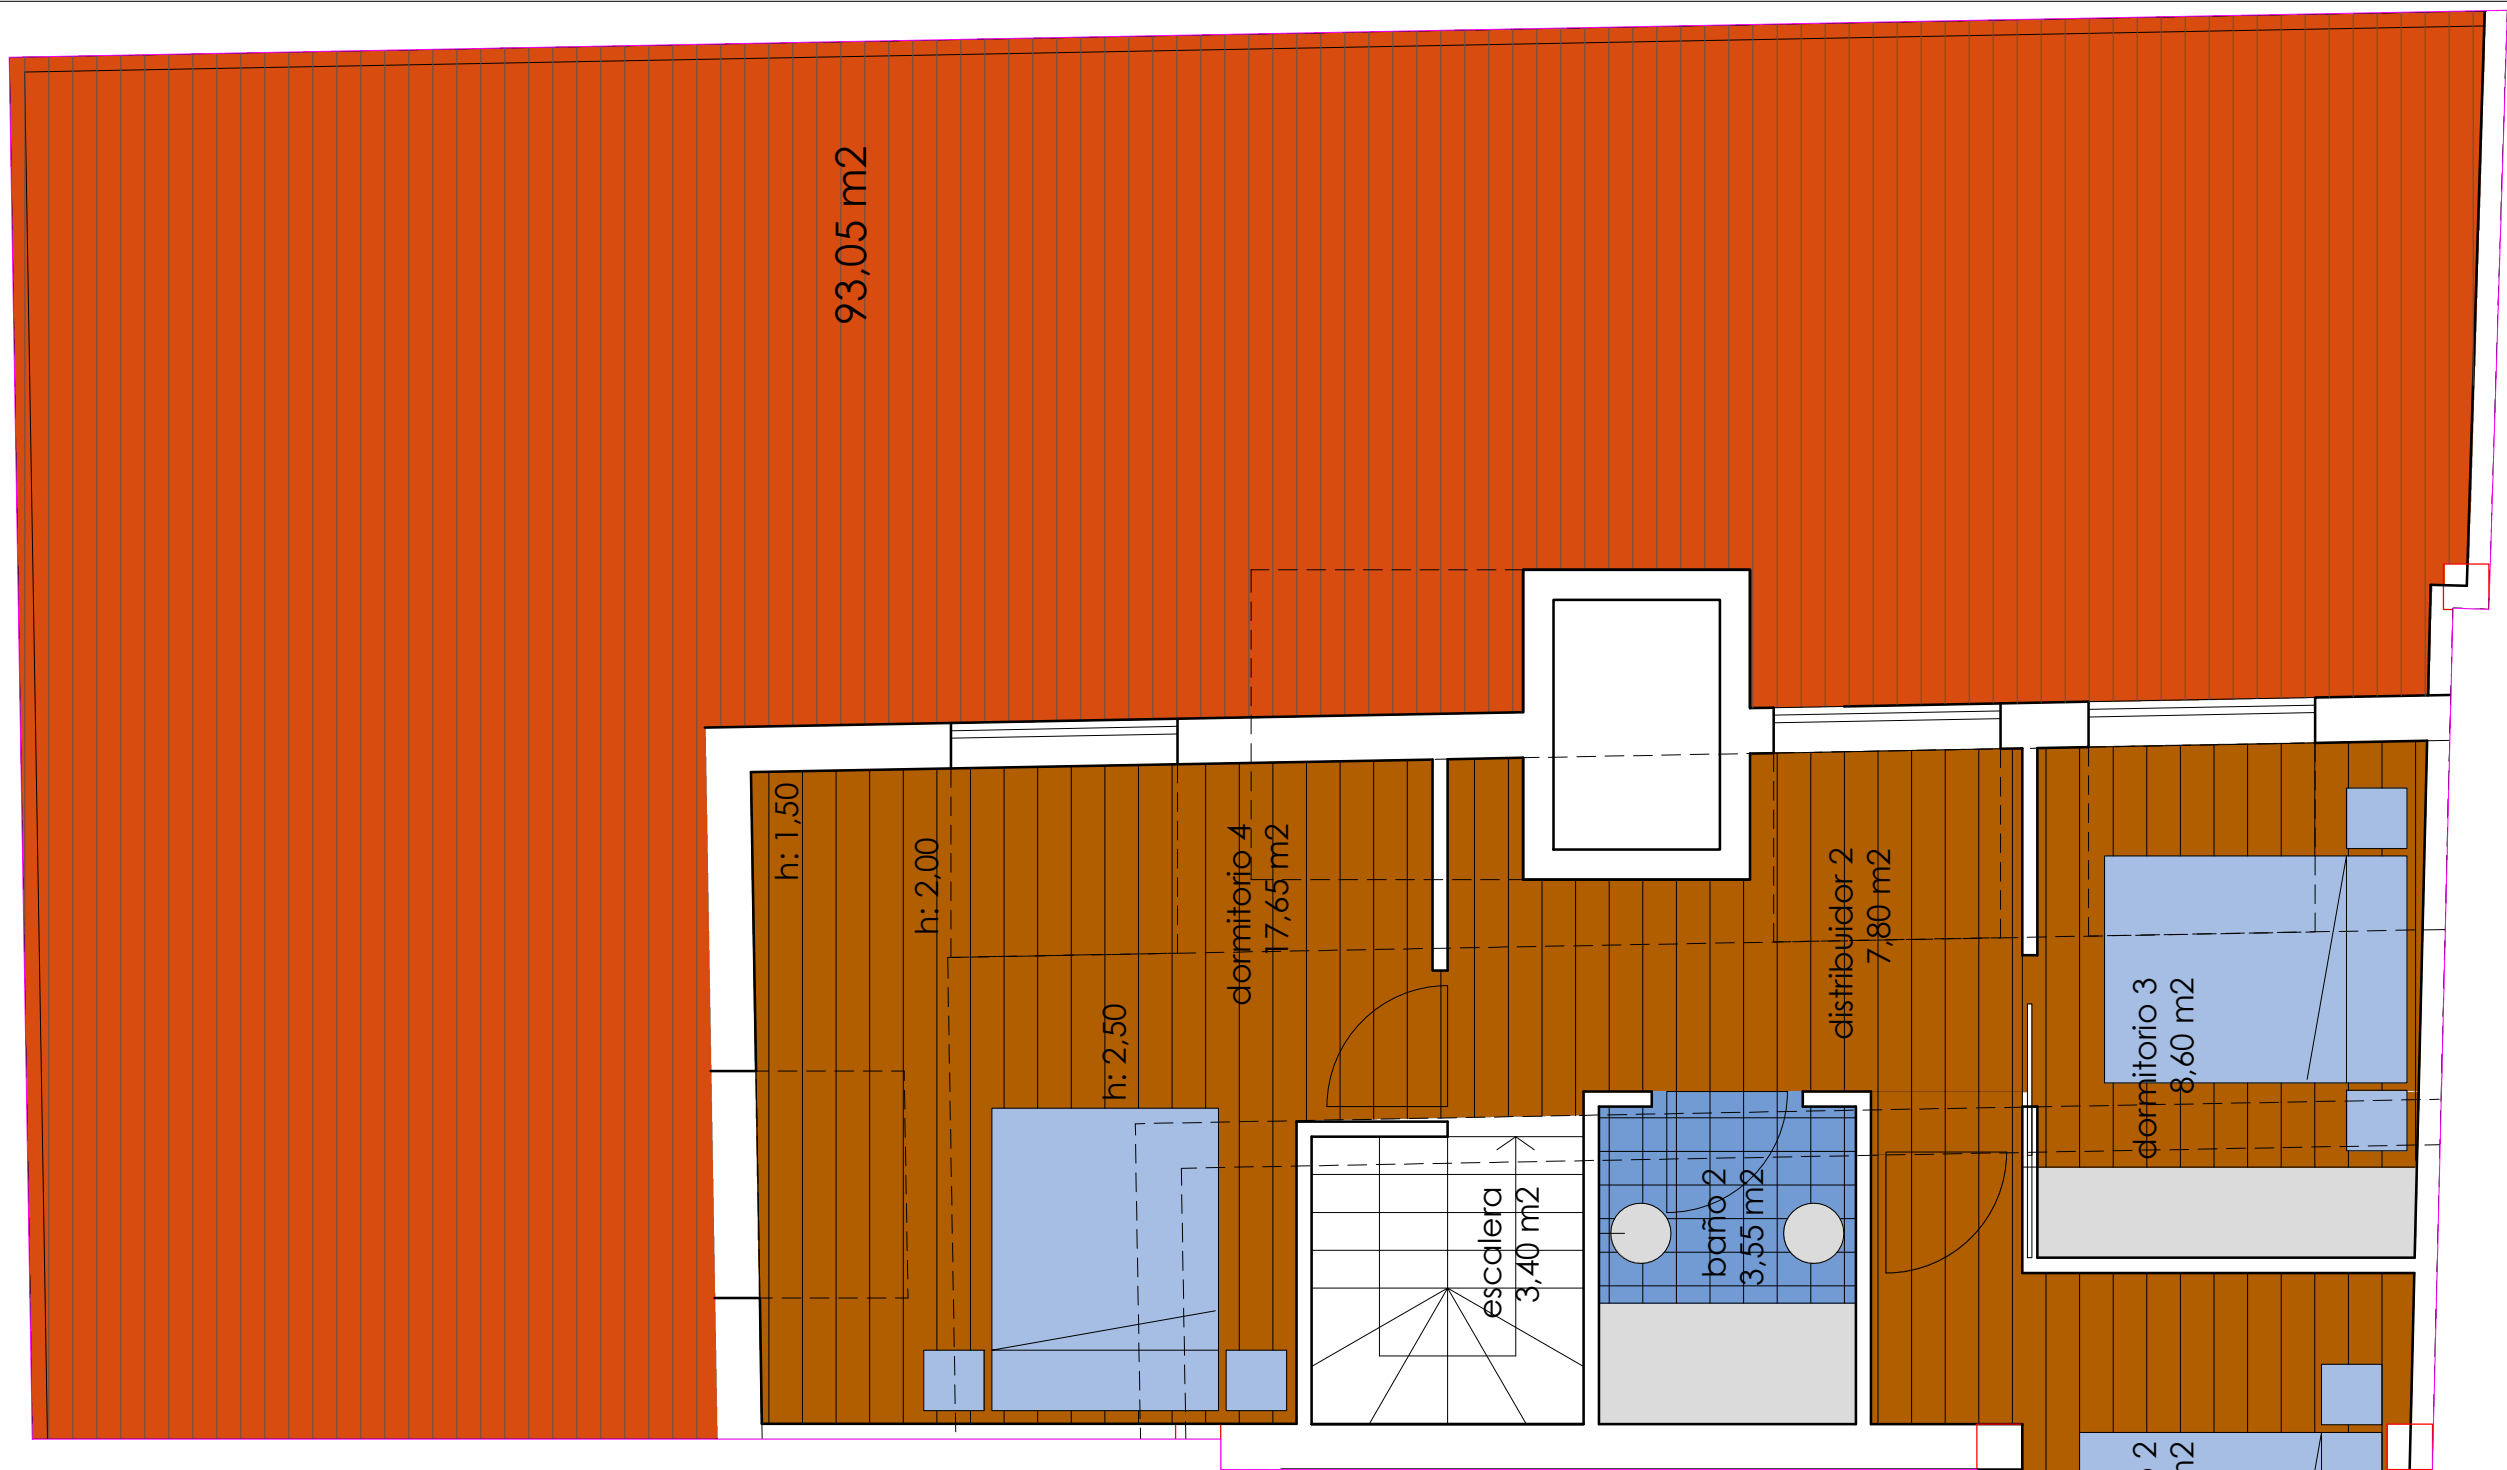

vivienda 3º A (duplex bajocubierta)

superficie construida: 135,52 m²

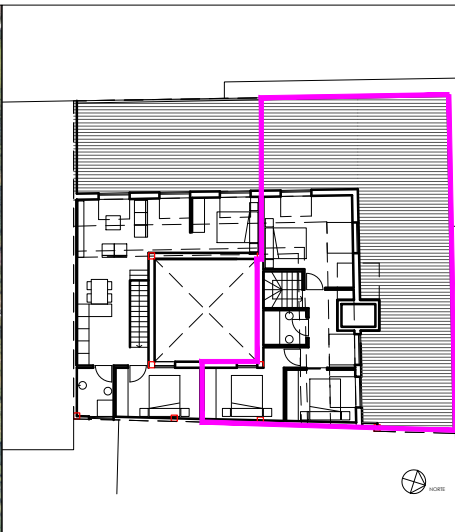

proyecto basico

10 viviendas en bloque y garajes
Avenida Ramon Sota Eribera 5, 48950 Erandio, Bizkaia
CABISA S.A. - Diciembre de 2020



vivienda tipo a (duplex) - bajo cubierta
e: 1/100

eduardo goy arrech - arquitecto colegiado nº 2645 COAVN
avenida de la constitución 6, 2B 39700 Castro Urdiales - 610 925 475

eduardo goy
arquitectos
www.eduardogoyarquitectos.com

vivienda 3º A (duplex)

superficie construida: 135,52 m2

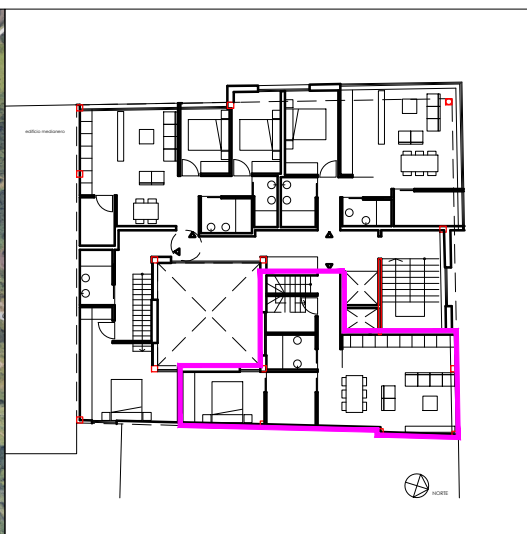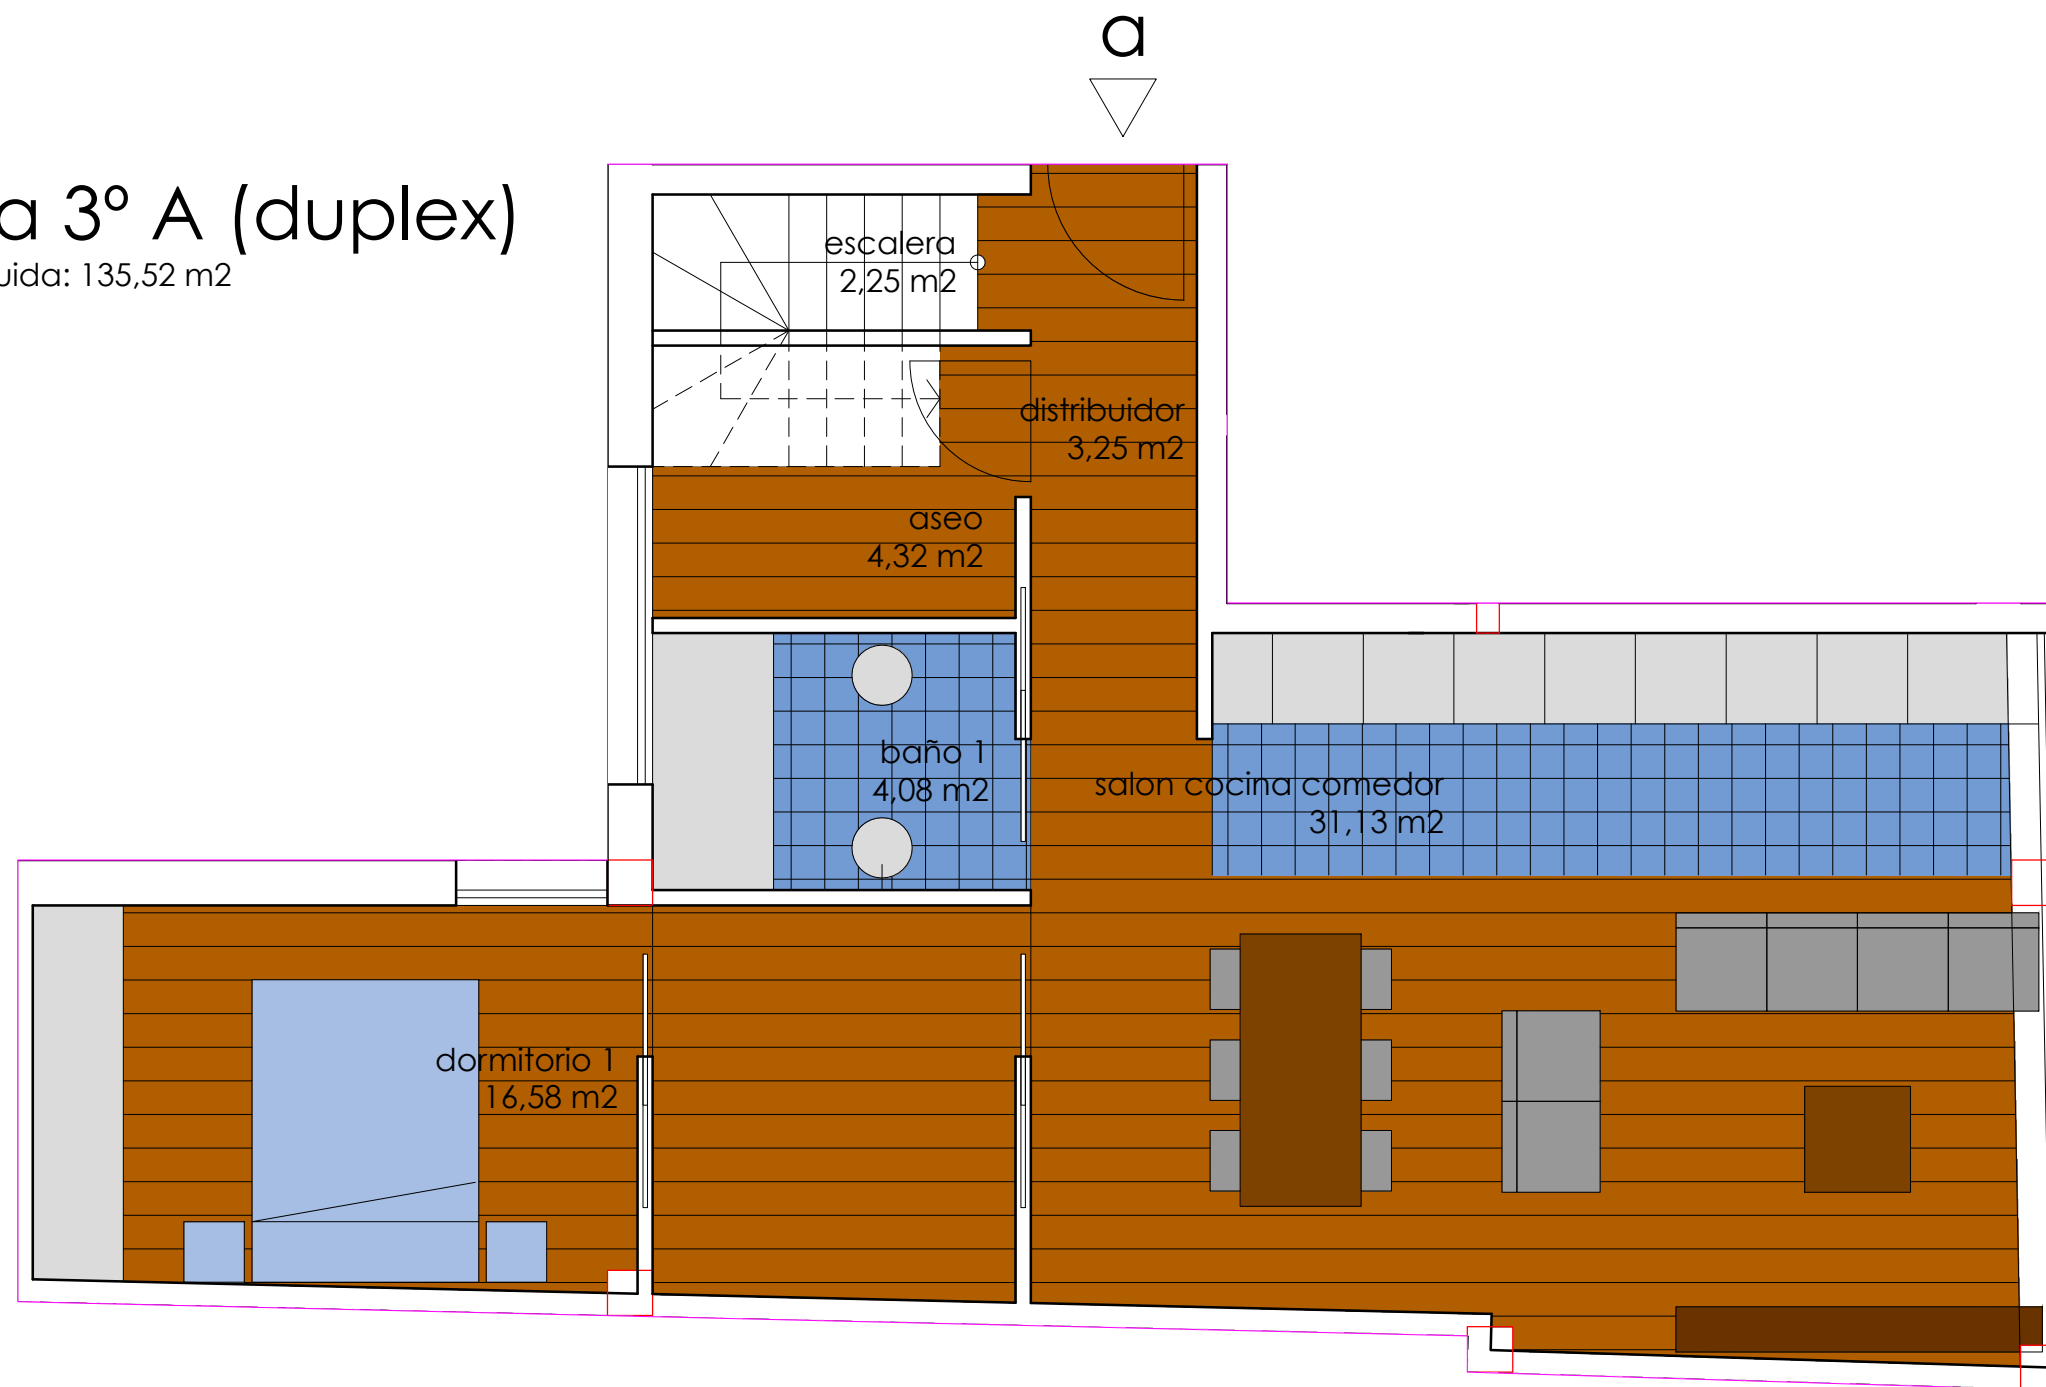


proyecto basico

10 viviendas en bloque y garajes
Avenida Ramon Sota Eribera 5, 48950 Erandio, Bizkaia
CABISA S.A. - Diciembre de 2020

vivienda tipo a (duplex) - plantas 3º
e: 1/100


eduardo goy arrech - arquitecto colegiado nº 2645 COAVN
avenida de la constitución 6, 2B 39700 Castro Urdiales - 610 925 475

eduardo goy
arquitectos
www.eduardogoyarquitectos.com

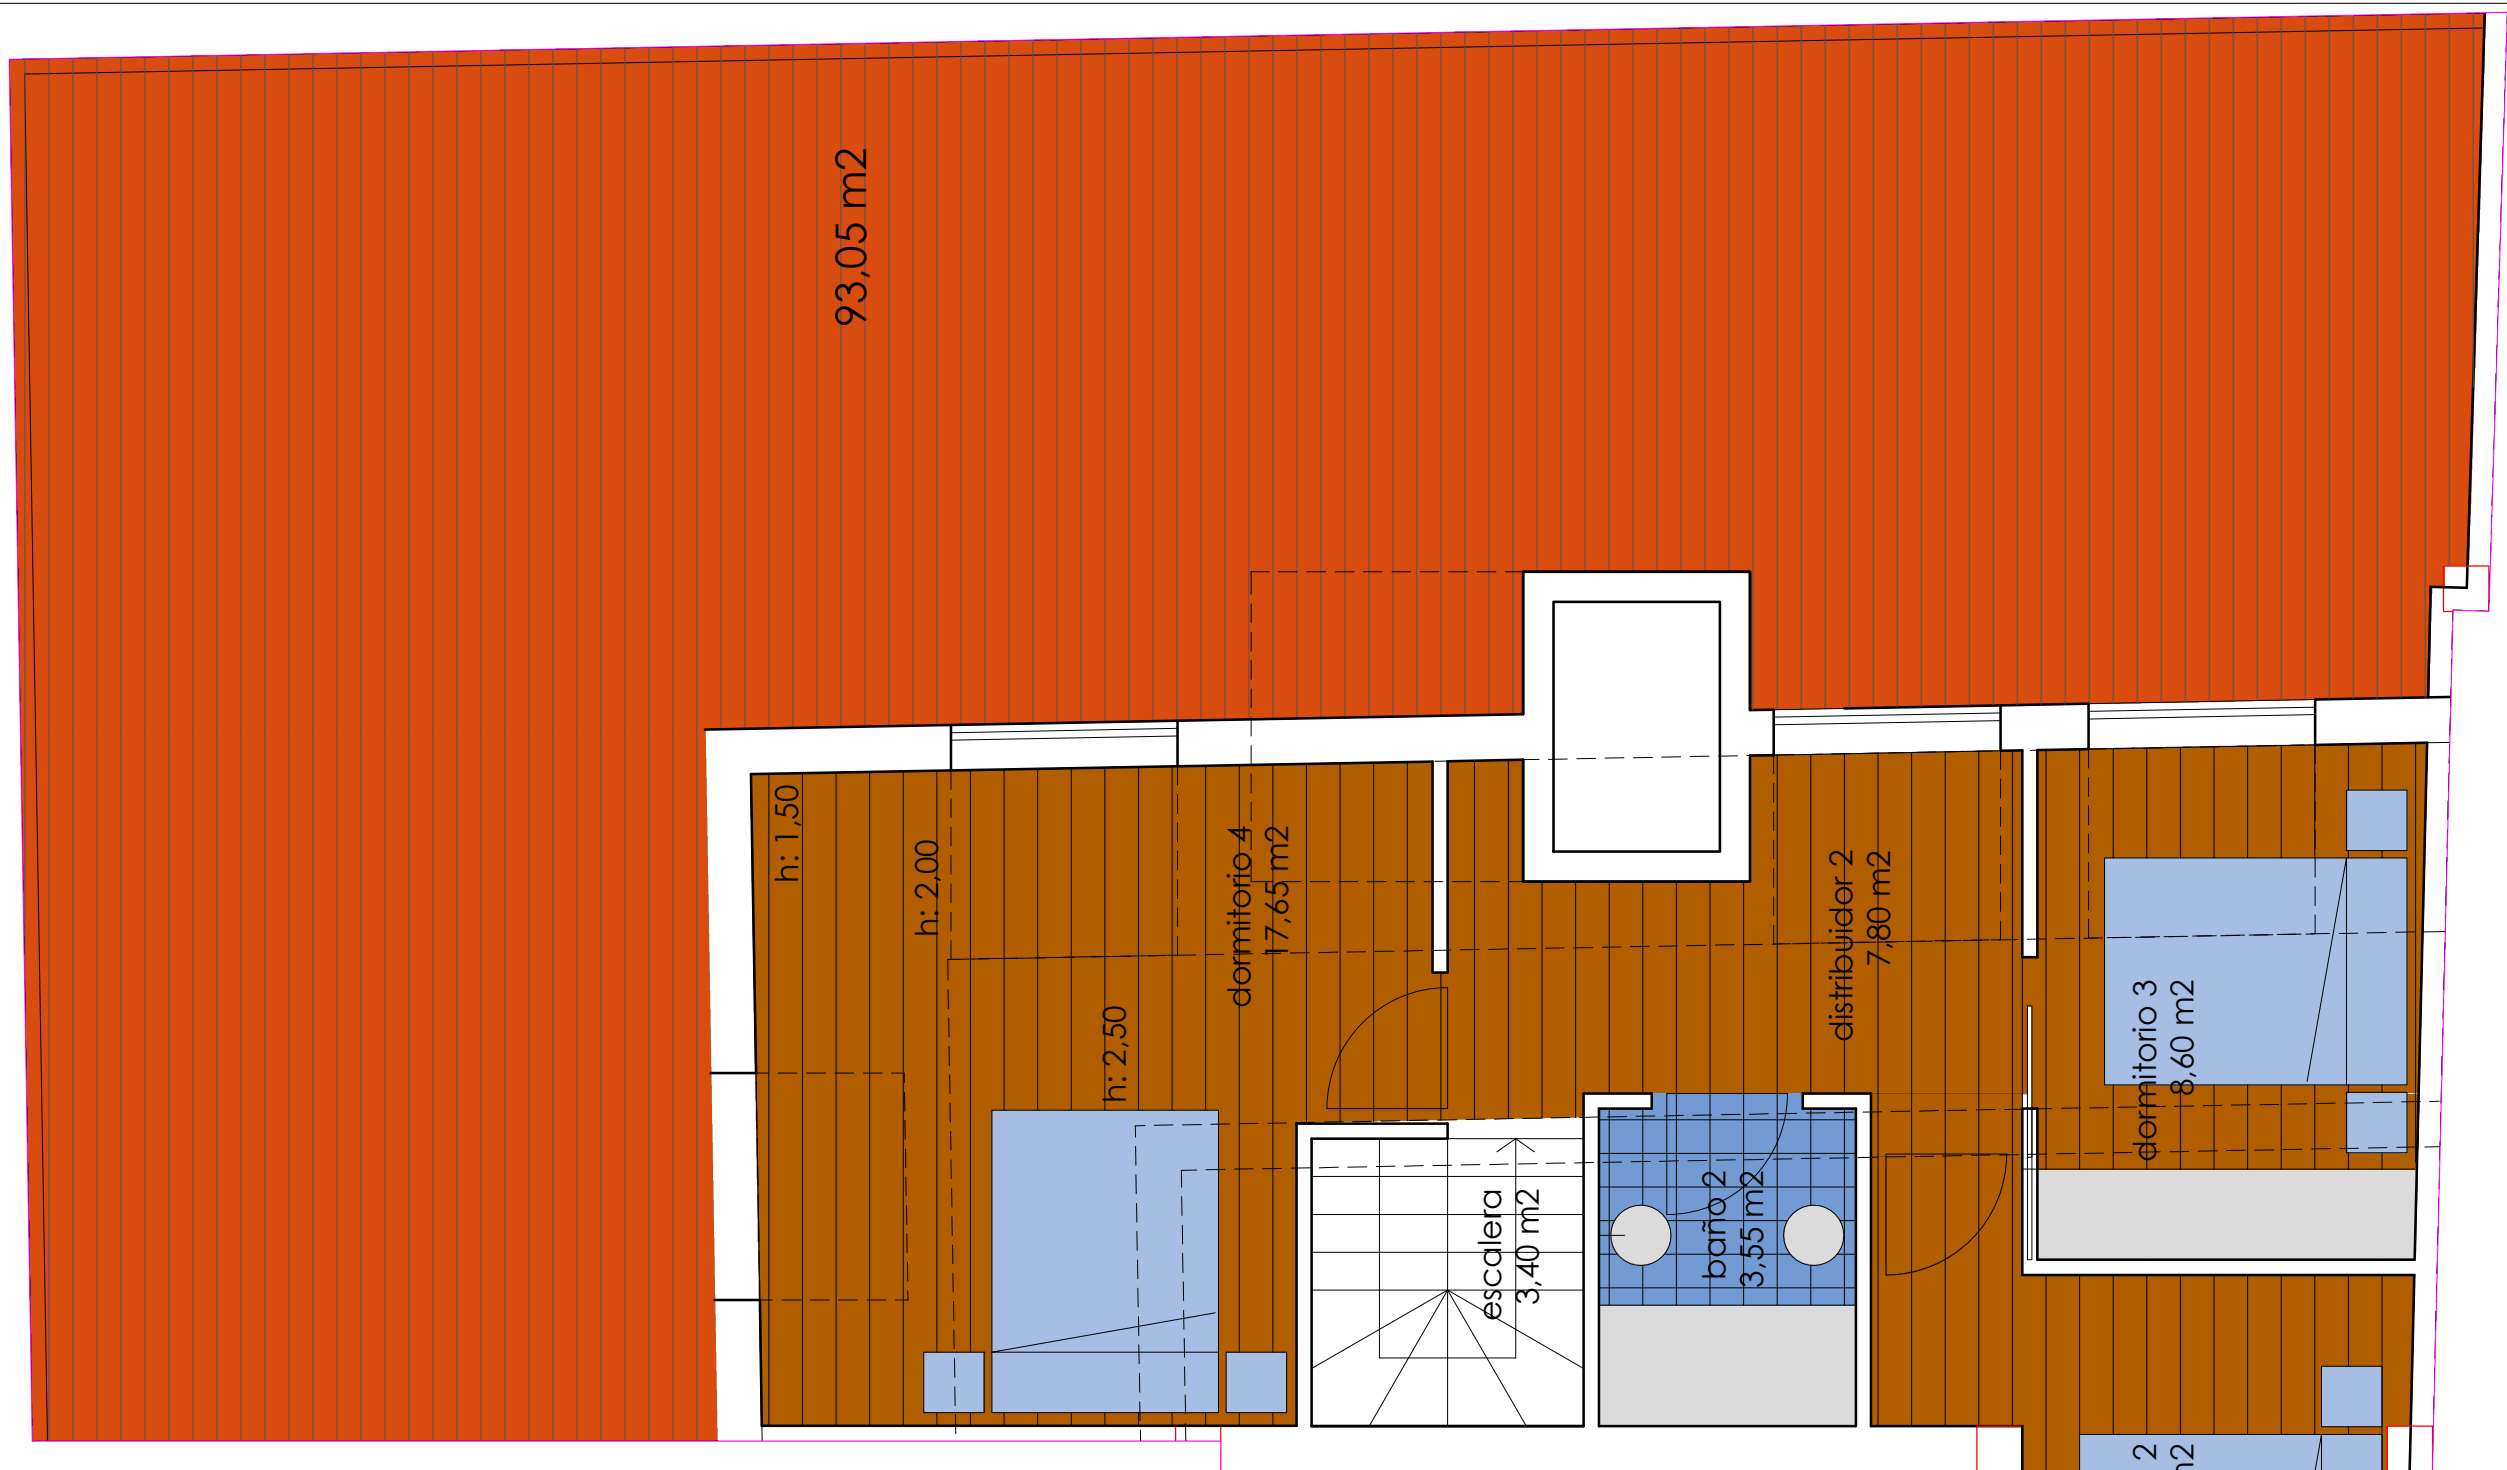

vivienda 3º A (duplex bajocubierta)

superficie construida: 135,52 m²

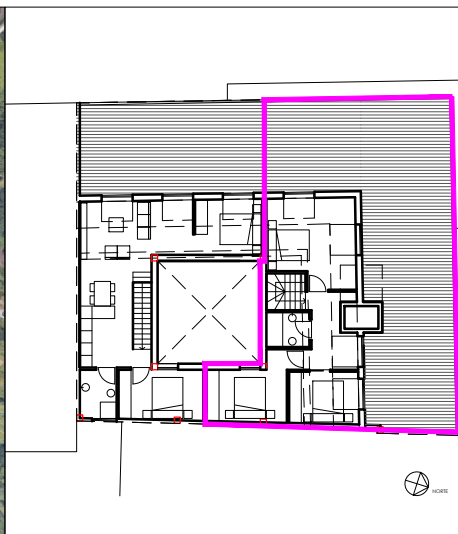

proyecto basico

10 viviendas en bloque y garajes
Avenida Ramon Sota Eribera 5, 48950 Erandio, Bizkaia
CABISA S.A. - Diciembre de 2020

vivienda tipo a (duplex) - bajo cubierta
e: 1/100

eduardo goy arrech - arquitecto colegiado nº 2645 COAVN
avenida de la constitución 6, 2B 39700 Castro Urdiales - 610 925 475

eduardo goy
arquitectos
www.eduardogoyarquitectos.com