


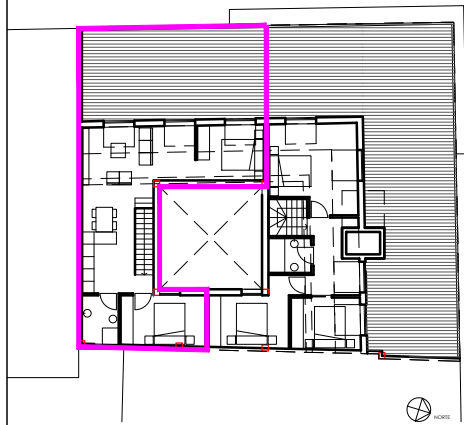

## vivienda 3º B (duplex bajocubierta)

superficie construida: 107,67 m<sup>2</sup>

### proyecto basico

10 viviendas en bloque y garajes  
Avenida Ramon Sota Eribera 5, 48950 Erandio, Bizkaia  
CABISA S.A. - Diciembre de 2020




vivienda tipo b (duplex) - bajo cubierta  
e: 1/100

eduardo goy arrech - arquitecto colegiado nº 2645 COAVN  
avenida de la constitución 6, 2B 39700 Castro Urdiales - 610 925 475

eduardo goy  
arquitectos  
[www.eduardogoyarquitectos.com](http://www.eduardogoyarquitectos.com)

# vivienda 3º B (duplex)

superficie construida: 107,67 m2

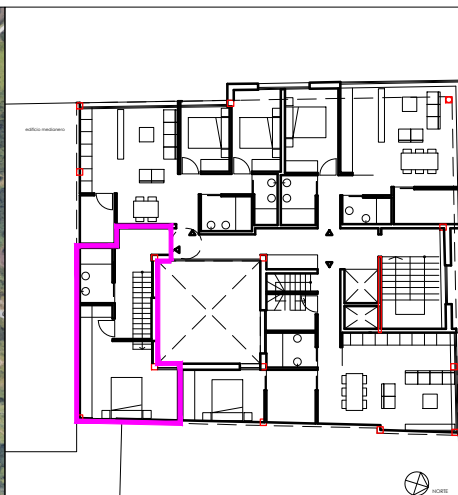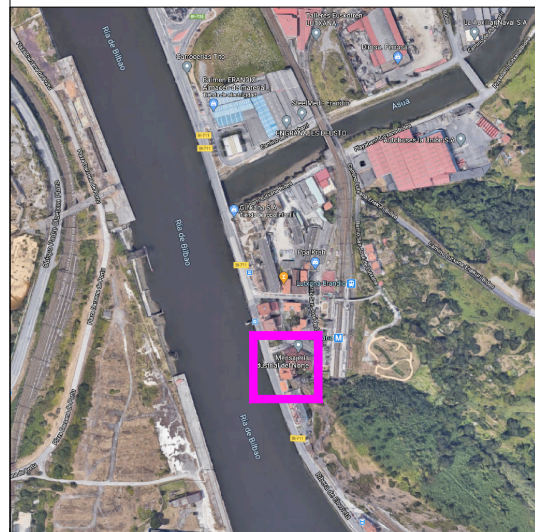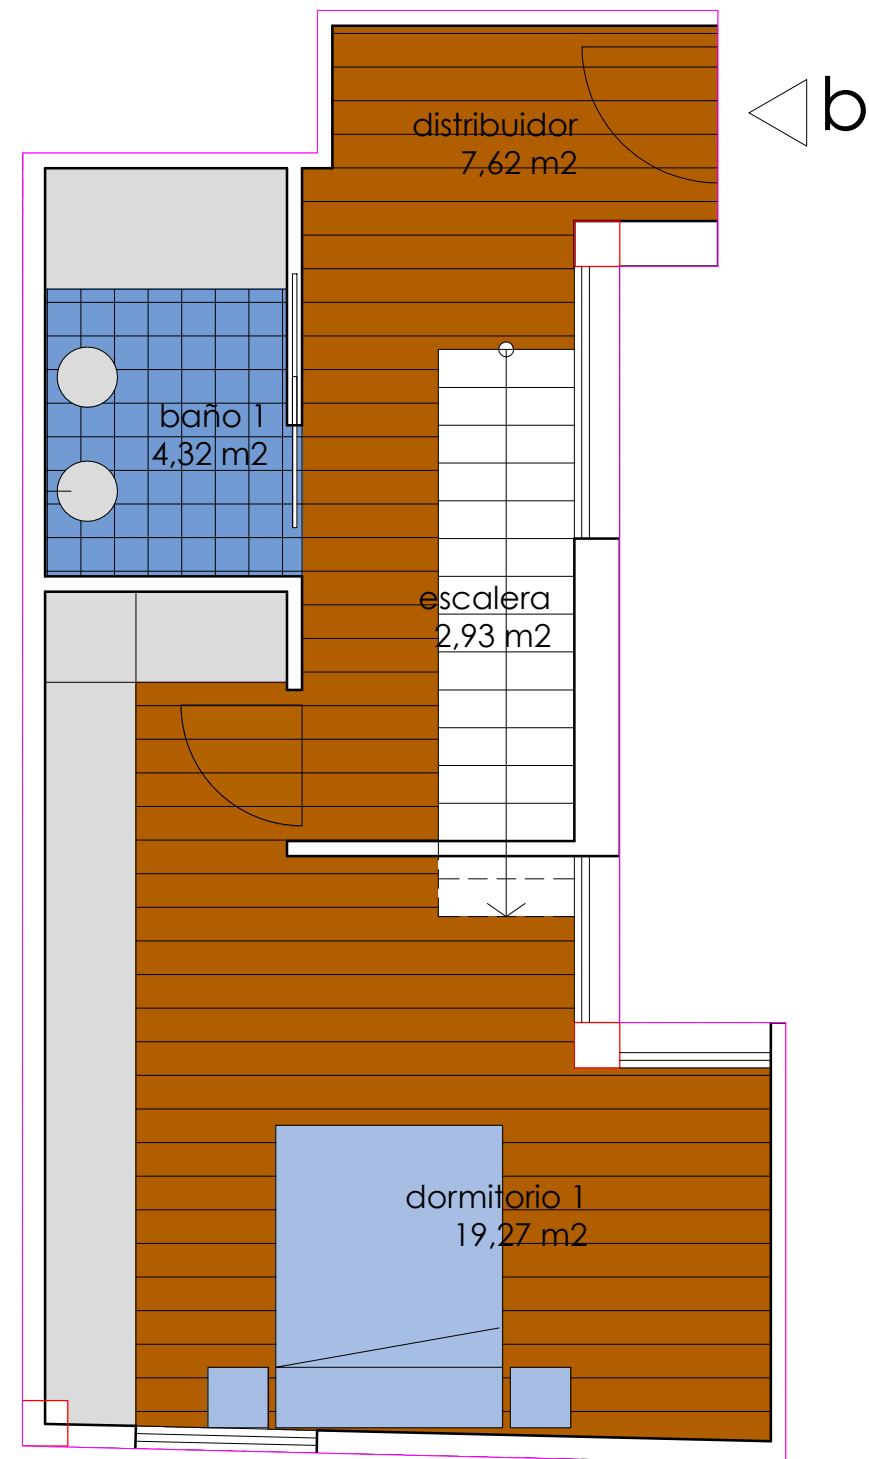

## proyecto basico

10 viviendas en bloque y garajes  
Avenida Ramon Sota Eribera 5, 48950 Erandio, Bizkaia  
CABISA S.A. - Diciembre de 2020

vivienda tipo b (duplex) - planta 3ª  
e: 1/100

eduardo goy arrech - arquitecto colegiado nº 2645 COAVN  
avenida de la constitución 6, 2B 39700 Castro Urdiales - 610 925 475

eduardo goy  
arquitectos  
www.eduardogoyarquitectos.com