


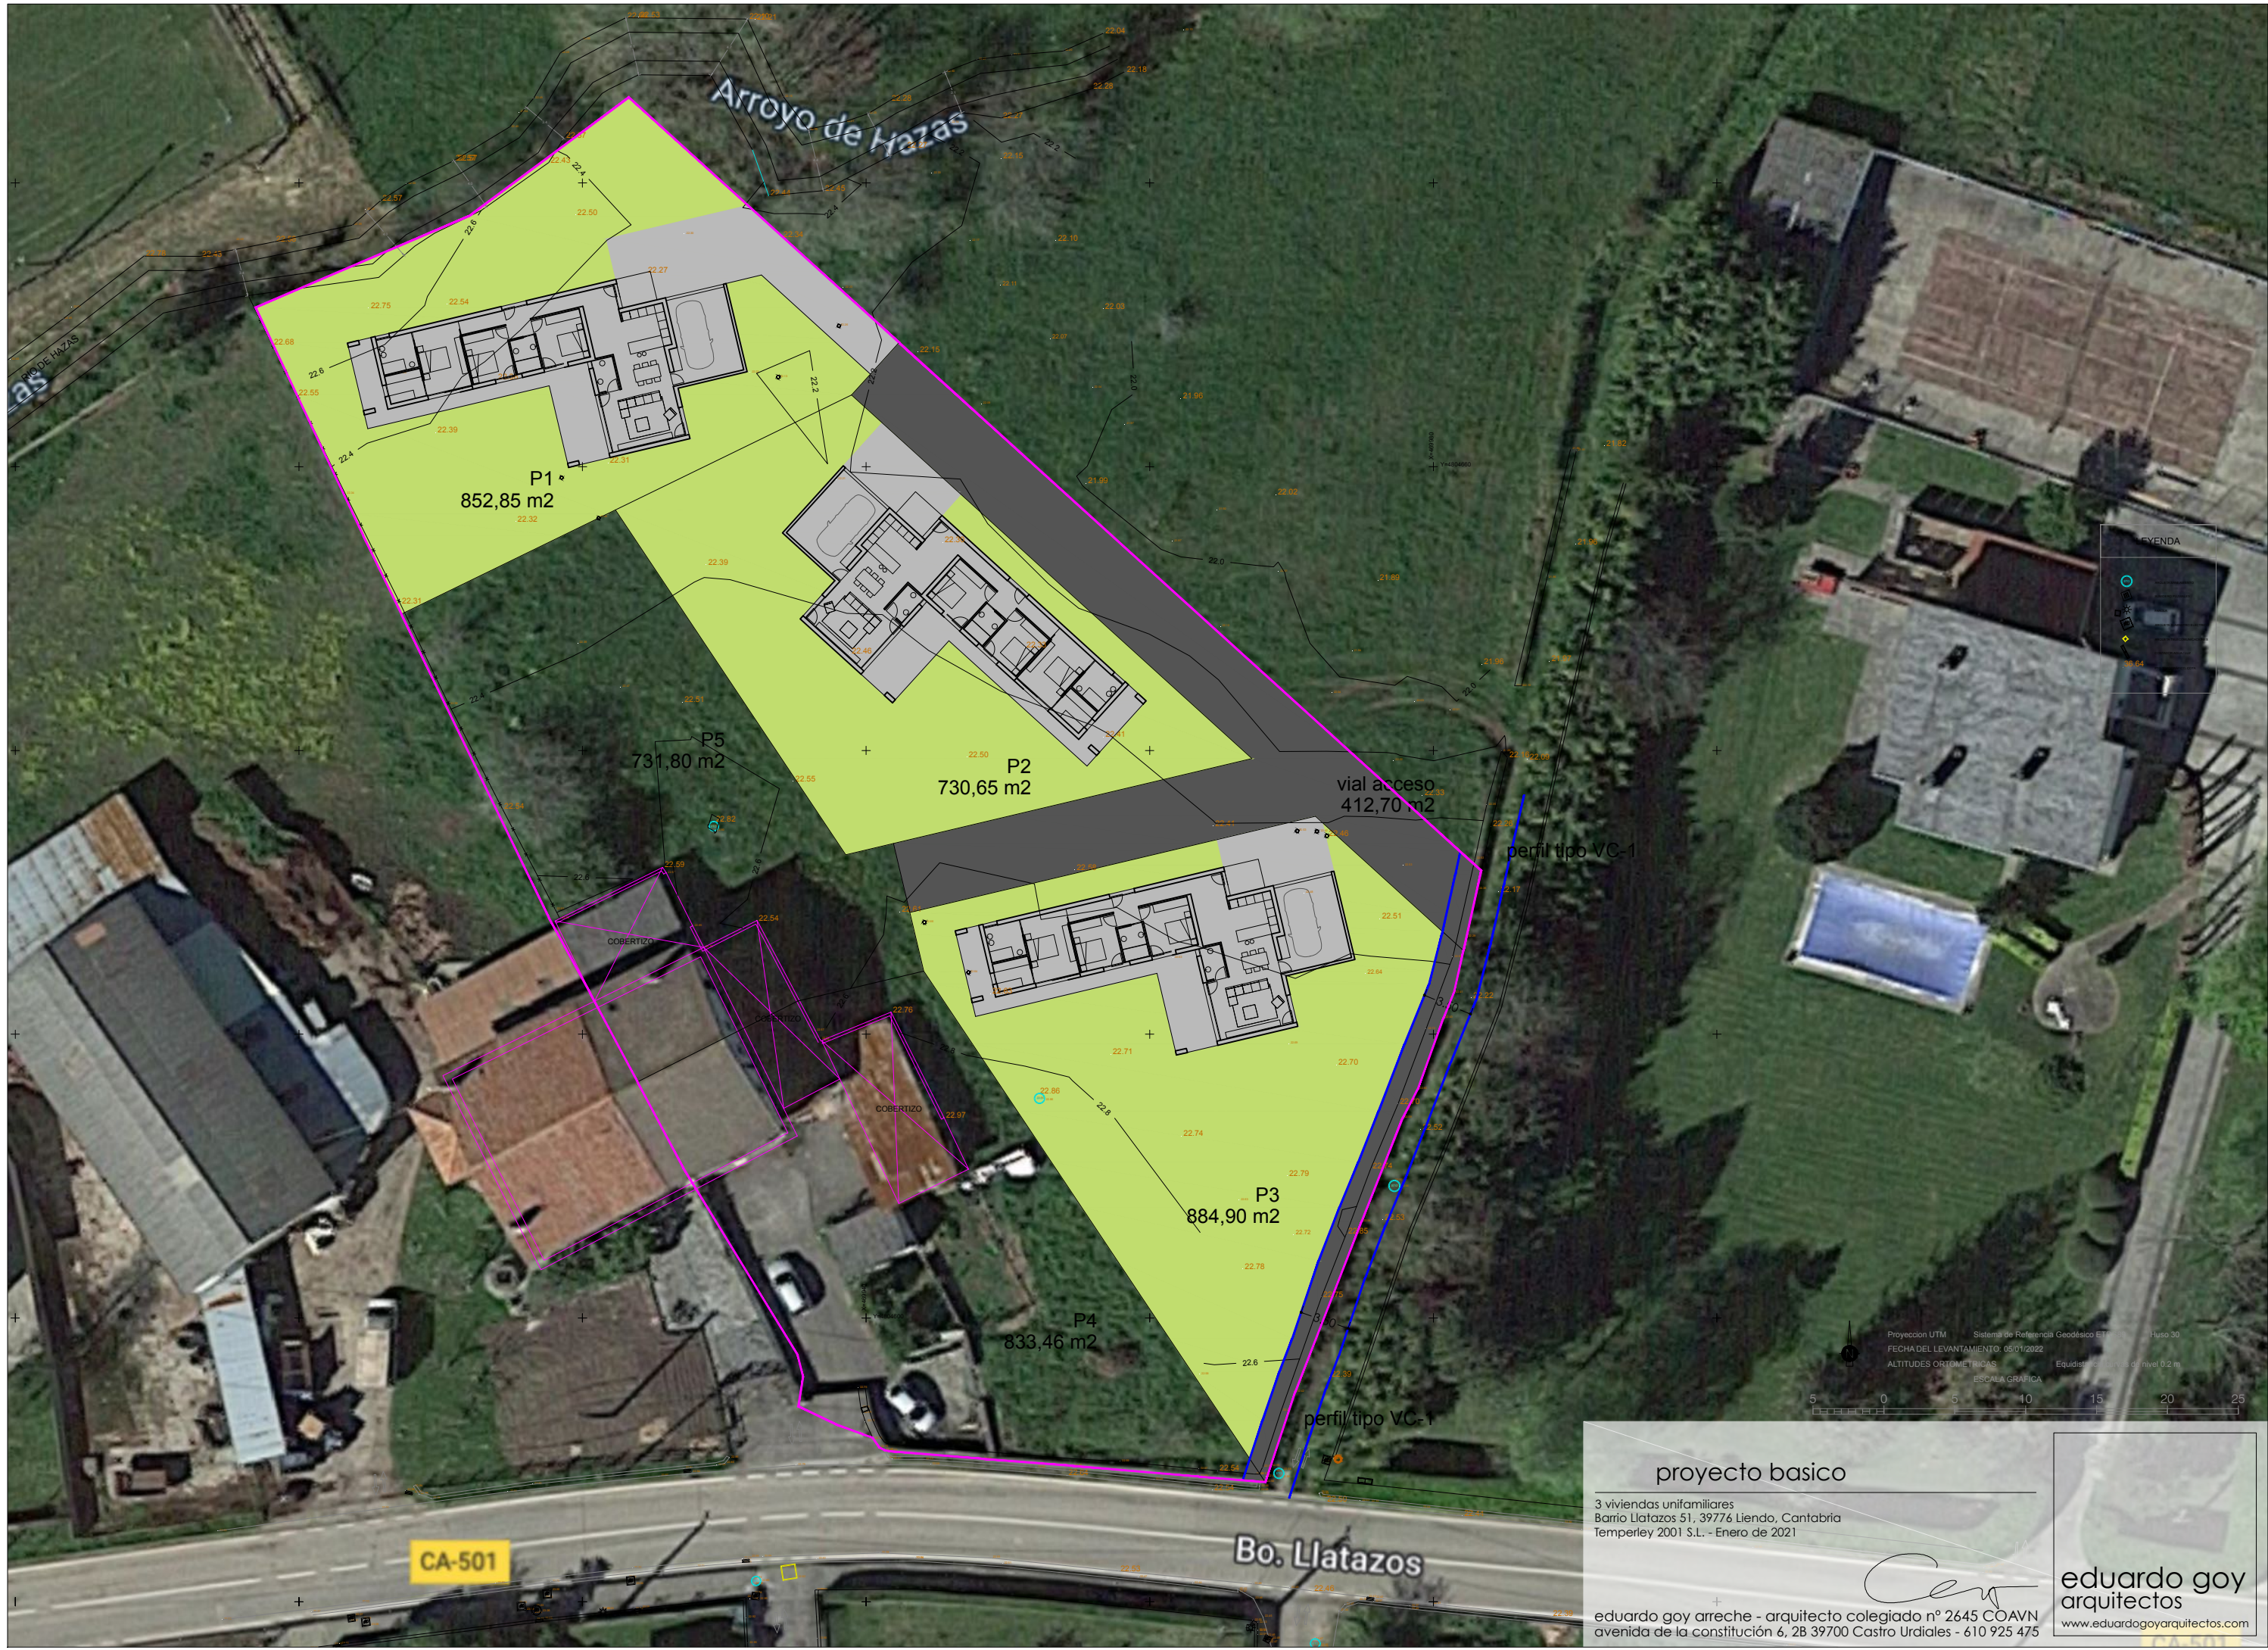

proyecto basico

3 viviendas unifamiliares
Barrio Llatazos 51, 39776 Liendo, Cantabria
Temperley 2001 S.L. - Enero de 2021

eduardo goy arrech - arquitecto colegiado nº 2645 COAVN
avenida de la constitución 6, 2B 39700 Castro Urdiales - 610 925 475

eduardo goy
arquitectos
www.eduardogoyarquitectos.com